

Enligt magistratens beslut 1913/35 skall den
 & denna karta med nr 2 betecknade tom-
 ten hava beteckningen Tomten nr 11.
 Umeå den 16 april 1935.
 Väfred Holm
 Byggnadsförare.

KARTA
 över
 KVARTERET SNICKAREN
 i
 UMEÅ STAD.

Med förslag till tomtindelning upprättad år 1929 av

W. J. Hammar
 Drätselstyrelsens direktör




Ensom resolution denna dag har Länsstyrelsen
 i Västerbottens län fastställt på denna karta arkil-
 riggjade tomtindelning som viss del av kvarteret
 Snickaren i Umeå stad, betygar. Umeå i landskapsstyret
 den 23 maj 1932.

Flämsjöel av krona.

På Gästrens vägnar:
M. Åberg

Kv. Smeden.

Dragongatan.

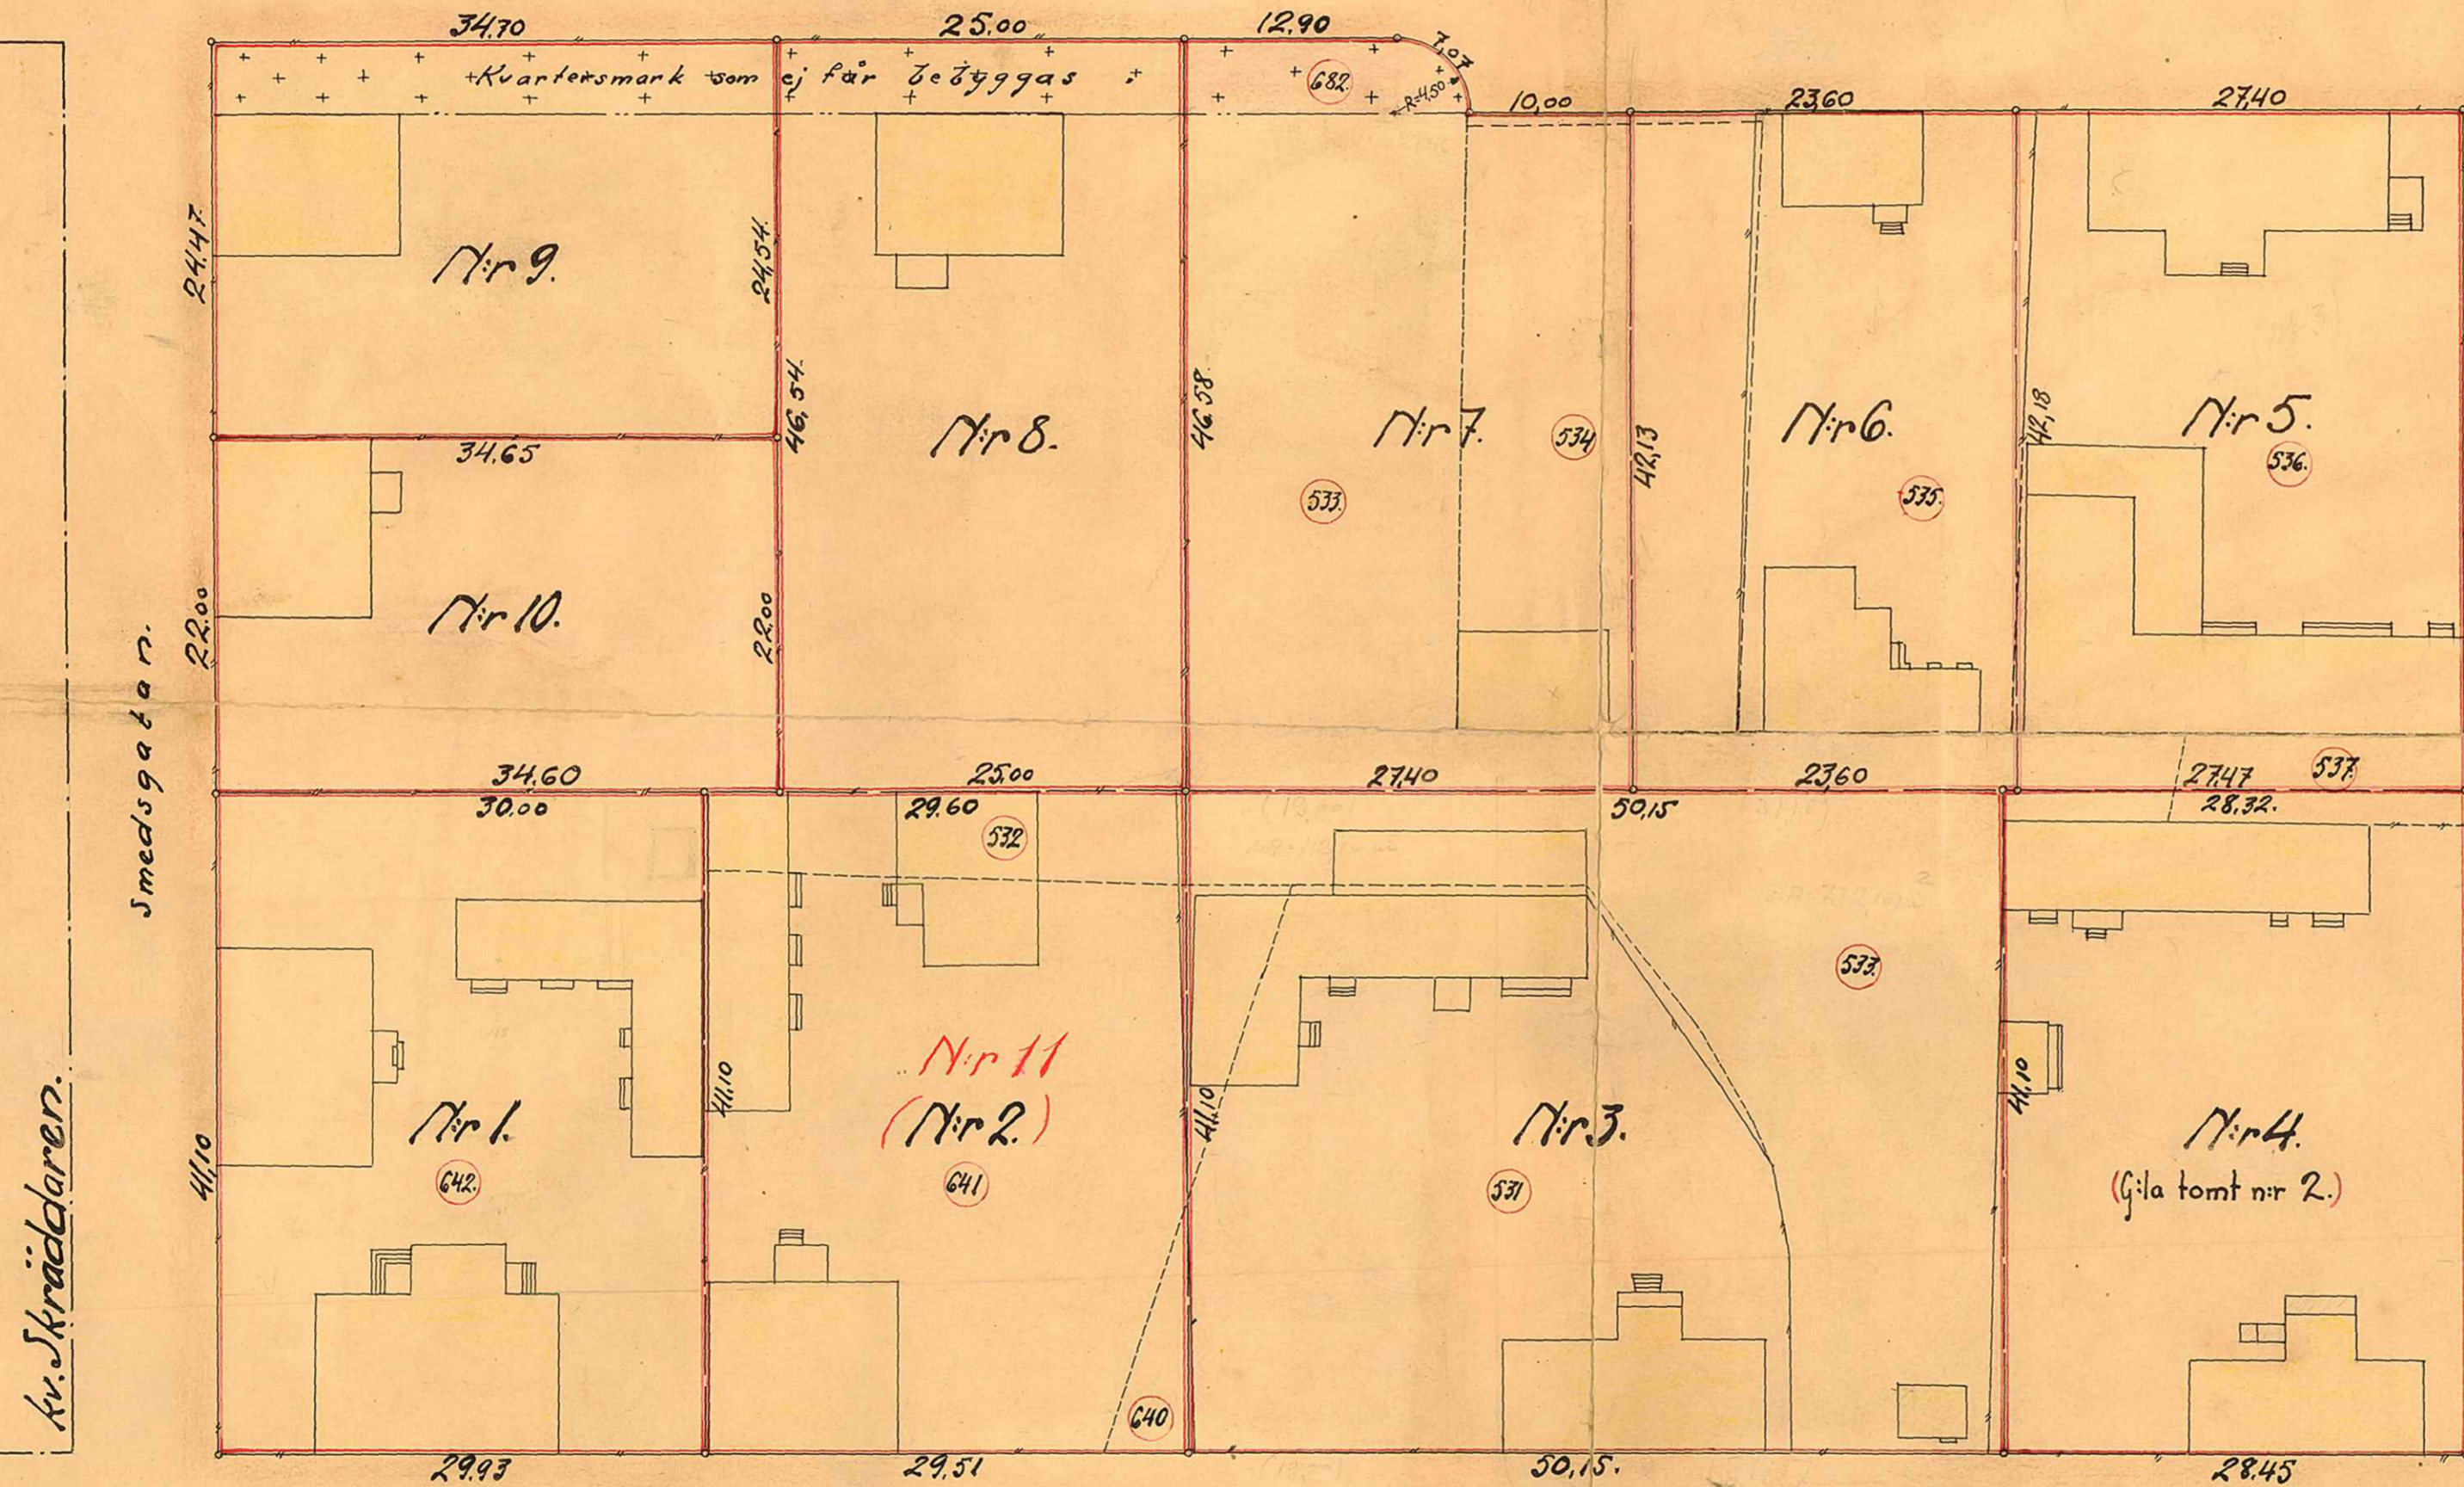

Kv. Snickaren.

Beteckning:
 Gräns för stadsäga.
 Stängsel.
 Förslagen tomtgräns.
 Förgårdsmark.
 Stadsägonummer.


Beskrivning:

Tomtindelning för tomterna nr 1, 2, 8, 9 och 10 fastställdes av Länsstyrelsen i Västerbottens län den 7 januari 1924.

Tomten nr 3 innehåller:	
Stadsägan 531	1131,16 kvm äg. J. Eriksson.
" 533	844,20 " " J. Westberg.
" 641	67,90 " " J. Eriksson
av gila tomt nr 2 kv. Snickaren	18,80 " " K. Hammarstedt.
Summa yttinnehåll	2061,16 Kvm.
Tomten nr 4 innehåller:	
av Stadsägan 533	20,20 Kvm. äg. J. G. Westberg.
" 537	36,90 " " Umeå stad.
" gila tomt nr 2 kv. Snickaren	1110,42 " " K. Hammarstedt.
Summa yttinnehåll	1166,62 Kvm.
Tomten nr 5 innehåller:	
av Stadsägan 533	35,50 Kvm. äg. J. G. Westberg.
" 535	19,80 " " Götfr. Bernh. Nordin.
" 536	1040,09 " " O. Wretling.
" 537	62,50 " " Umeå stad.
Summa yttinnehåll	1157,89 Kvm.
Tomten nr 6 innehåller:	
av Stadsägan 533	84,95 Kvm. äg. J. G. Westberg.
" 534	280,52 " " Otto Wretling.
" 535	624,38 " " Götfr. Bernh. Nordin.
" 536	0,50 " " Otto Wretling.
" 642	4,50 " " Umeå stad.
Summa yttinnehåll	994,85 Kvm.
Tomten nr 7 innehåller:	
av Stadsägan 533	756,27 kvm äg. J. G. Westberg.
" 534	389,40 " " Otto Wretling.
" 642	81,95 " " Umeå stad.
Summa yttinnehåll	1227,62 Kvm.

År 1930 den 13 mars blev den i denna
 karta betecknade Tomtindelning av Byggnads-
 nämnden i Umeå till förmån efter såväl
 godkänd, betygar.
 På Byggnadsnämndens vägnar:
P. A. Wankron

År 1933 den 11 dec. har Magistraten
 i Umeå A de genom den här tecknade
 tomtindelningen uppkomna tomterna fastställt
 de registrerbeteckningar. Kartan utlyst; betygar.
 På Magistratens vägnar:
M. Åberg
 UMEÅ STADS BYGGNADSKONTOR
 Ritad av _____
 Den 1/10 1933

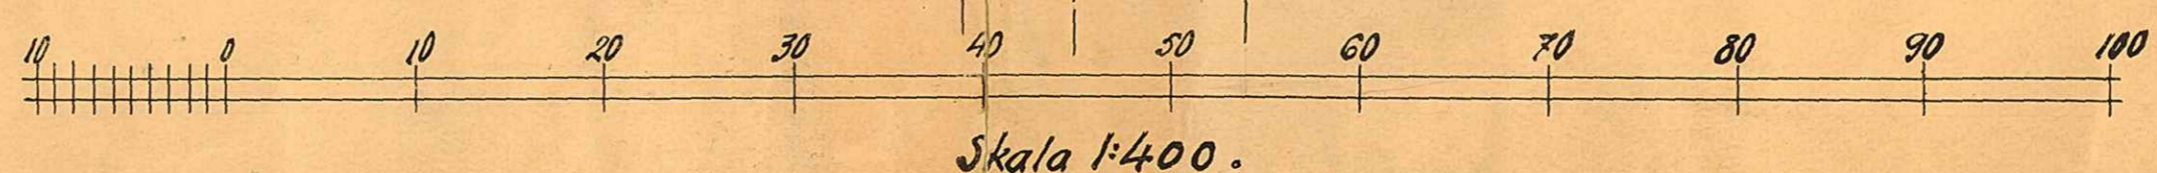

KV. SNICKAREN 1-10

SNICKAREN 1, 3-11

Inkom Byggnadsnämnden,
 Umeå den 27/8 1934
 D. n. 366/1934
 Tillhör protokollet § _____

N:r 207-397
 E.D. 1930

Länsstyrelsens i Västerbottens län

resolution i fråga om fastställelse av
 tomtindelning inom viss del av kvarteret
 Snickaren i Umeå stad;

Givet, efter anslag, Umeå i lands-

kansliet den 23 maj 1932.

Av till målet hörande eller eljest för länsstyrelsen tillgängliga
 handlingar inhämtas.

Genom resolution den 7 januari 1924 har länsstyrelsen fastställt
 tomtindelning inom viss del av kvarteret Snickaren i Umeå stad, näm-
 ligen för tomterna n:ris 1, 2, 8, 9 och 10.

Sedan byggnadsnämnden vid sammanträde den 15 augusti 1929 upp-
 dragit åt mätningssmannen, drätselstyrelsen Nils Hj. Nilsson att upp-
 rätta förslag till tomtindelning av återstående del av kvarteret, har
 Nilsson upprättat sådant förslag med karta och beskrivning, enligt
 vilket förslag denna del av kvarteret skulle uppdelas i 5 tomter in-
 nehållande i areal tomten nr 3 2061,16 kvadratmeter, tomten nr 4
 1166,62 kvadratmeter, tomten nr 5 1157,89 kvadratmeter, tomten nr 6
 994,85 kvadratmeter och tomten nr 7 1227,62 kvadratmeter.

Härefter har byggnadsnämnden vid sammanträde den 13 mars 1930



Stämpel sex kronor.

Byggnadsnämnden i Umeå stad.

2480K - K/1908

funnit skäligt godkänna förslaget.

I en den 9 juli 1930 hit inkommen skrivelse har byggnadsnämnden, med överlämnande av till ärendet hörande karta samt utdrag av byggnadsnämndens protokoll, underställt beslutet länsstyrelsens prövning.

Över förslaget, som blivit av vederbörande sakägar, däribland stadens drätselkammare godkänt, har överlantmätaren i länet och länsarkitekten Edv. Lundqvist avgivit infortrade yttranden.

Av fabrikören Otto Wretling anförda besvär över byggnadsnämndens beslut har länsstyrelsen genom numera lagakraftvunnet utslag den 27 februari 1932 förklarat icke kunna till prövning upptagas, enär klaganden före besvärens anförande godkänt klandrade beslutet.

Länsstyrelsen, som tagit i övervägande vad sålunda förekommit, prövar, med stöd av 8 § stadsplanelagen den 29 maj 1931, skäligt till efterrättelse fastställa byggnadsnämndens ifrågavarande beslut om tomtindelning inom viss del av kvarteret Snickaren i Umeå stad.

Den, som med detta beslut icke åtnöjes, äger däri söka ändring genom underdåniga besvär, vilka, ställda till Konungen, skola till Kungl. Kommunikationsdepartementet ingivas eller i betalt brev insändas inom en månad från denna dag.

År och dag som ovan.





Av denna resolution har byggnadsnämnden i Umeå denna dag erhållit behörig del, betygas Umeå den 27 maj 1932.

På Byggnadsnämndens vägnar:
P. A. Hansström

Av denna resolution har drätselkammaren i Umeå denna dag erhållit behörig del, betygas Umeå den 1 juni 1932.

Umeå Stads Drätselkammare.

Drivillnad:
Narl A. Eriksson
Hämningssman.

E. Strömberg

Uppläst i Umeå stadsförsamlings kyrka söndagen den 29.5.1932

Uvid Svantog

Att, såvitt härstädes fört diarium utvisar, besvär över detta utslag icke inom föreskriven tid, såvitt fram från den 19....., blivit här anförda, betygas d tjänstens vägnar.
Stockholm den .. 19 22.

Nils Adalgren

Registrator i Kungl. Kommunisationsdepartementet.

År 1933 den 11 december har magistraten å de genom denna resolution uppkomna tomterna fastställt registerbeteckningarna nr 3, 4, 5, 6 och 7 på sätt kartan utvisar, betygar

På Magistratens vägnar:

P. A. Hansström