

6-7

KARTA



Jordegård under N^o 39 å Stadens Wretkarta
upprättad år 1896 af

Herman Lofgren

Stadsingenjör.

Beskrifning:

Jordegård innehåller: 4925 qv. m.
[d^o d^o enl. Jordeboken 4088 qv. m.]

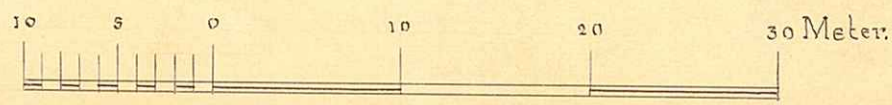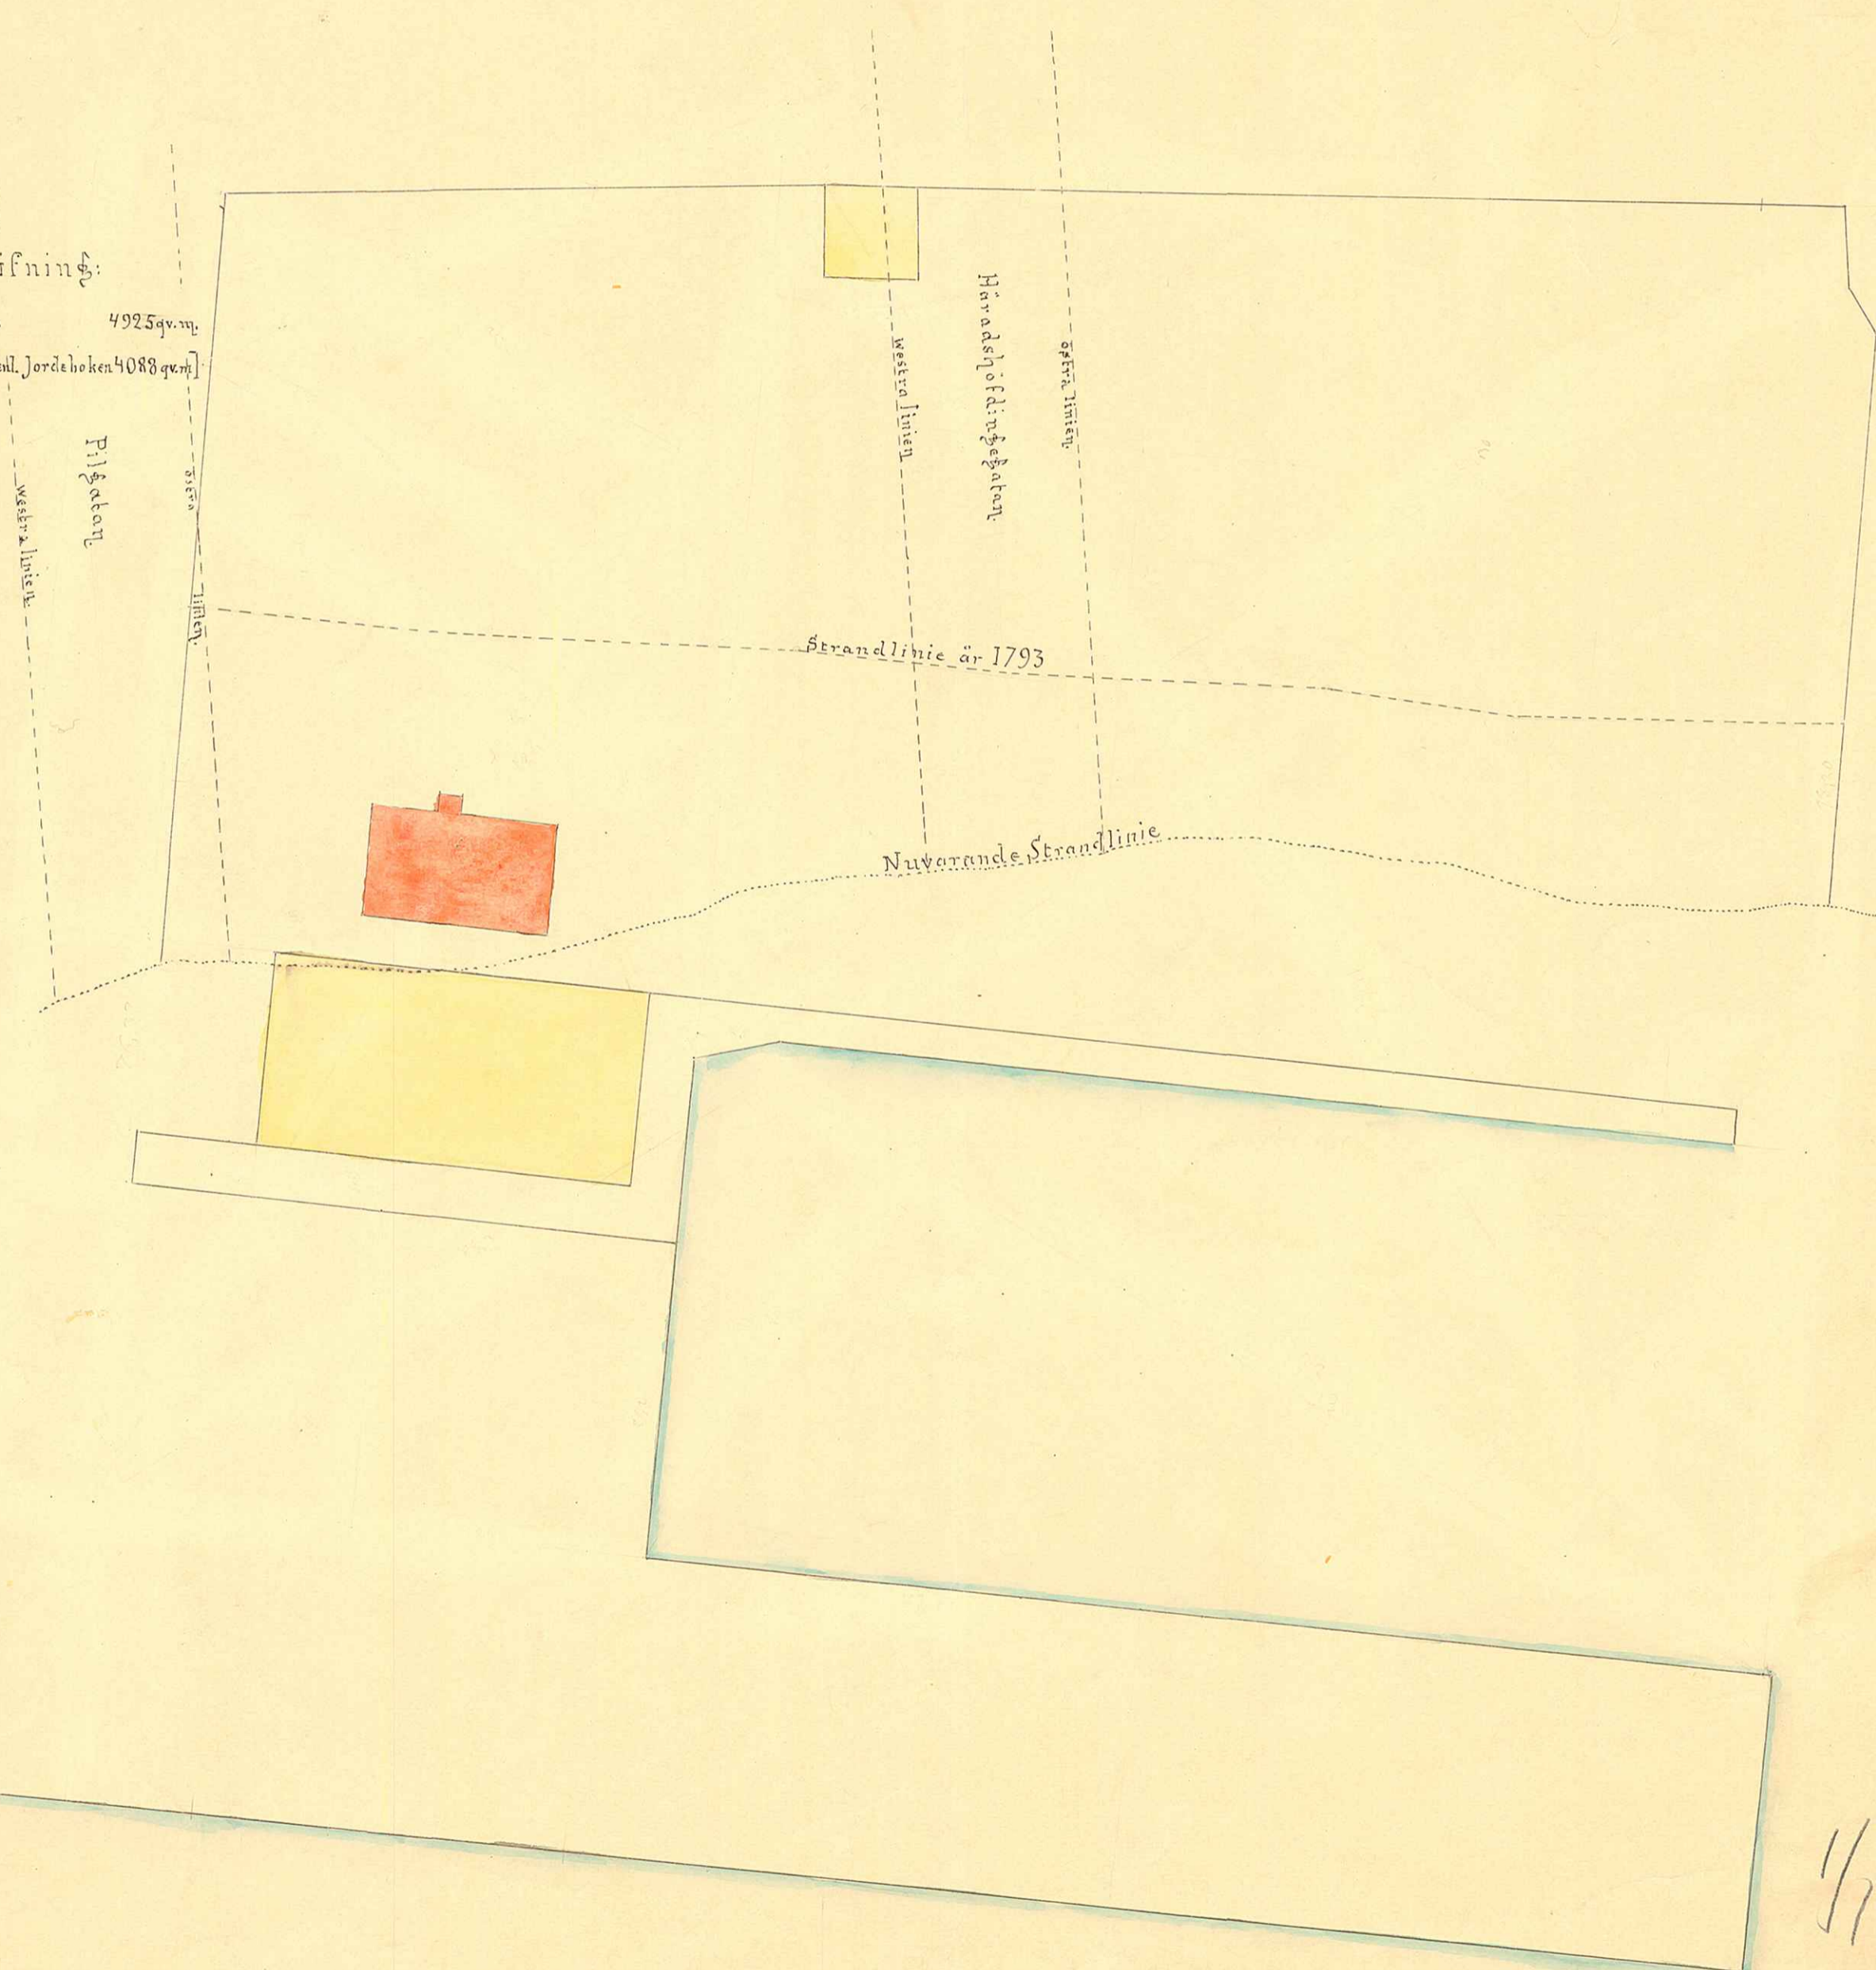

UMEÅ STADS BYGGNADSKONTOR
 Ritad av _____
 Den ____/____/19__ Litt. K. Nr. 191

A 17:18

1/12