

Förslag
till
avstyckningsplan för
Stadsägan n^o 239 och Stadsägan n^o 239A


uti
UMEÅ STAD
upprättad år 1934
av

W. G. Spring

År 1934 den 29 oktober fastställde ma-
gistraten den å denna karta tecknade av-
styckningsplan till framtida efterrättel-
se; betygar. Umeå rådhus den ovan.

På Magistratens vägnar:

P. A. Hansson

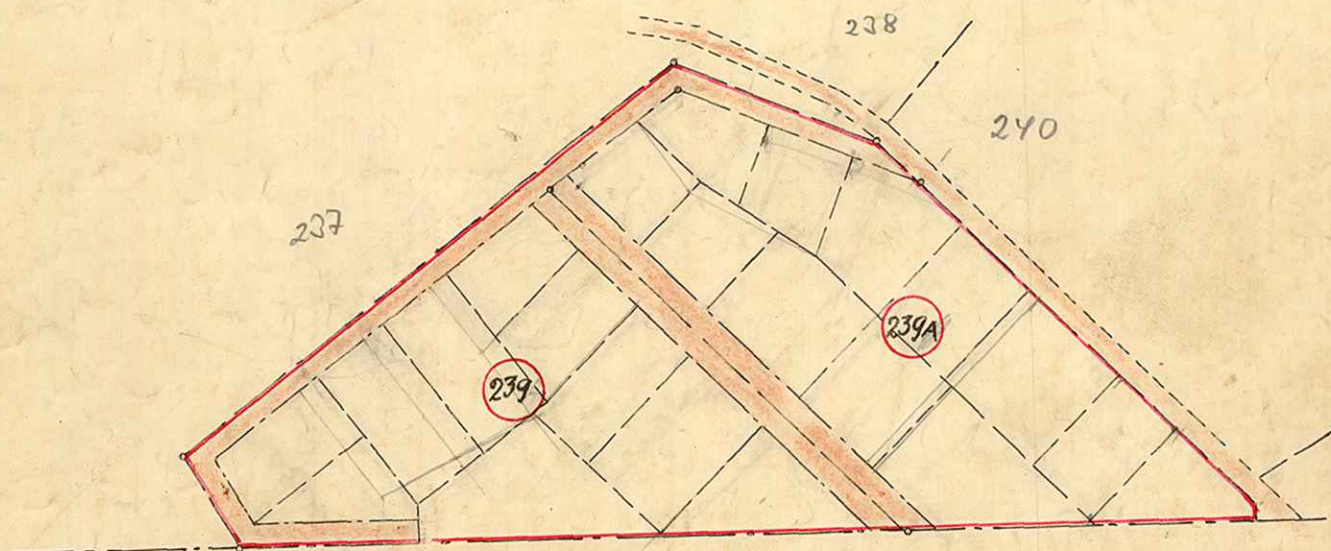

I/19.


UMEÅ STADS BYGGNADSKONTOR,

Ritad av _____

Den ____ / ____ 19__

Litt. K Nr 1963.

Skala 1:2000

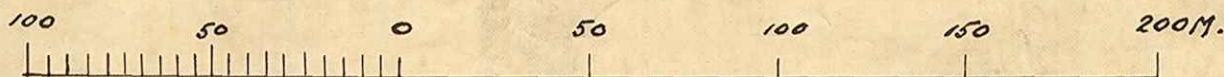

A 14:19