

Karta
över
Kvarteret Ägirn


UMEA STAD.

Med förslag till godkänd tomtindelning.

Upprättad år 1934 av

Drögheldirektör.

Storgatan.

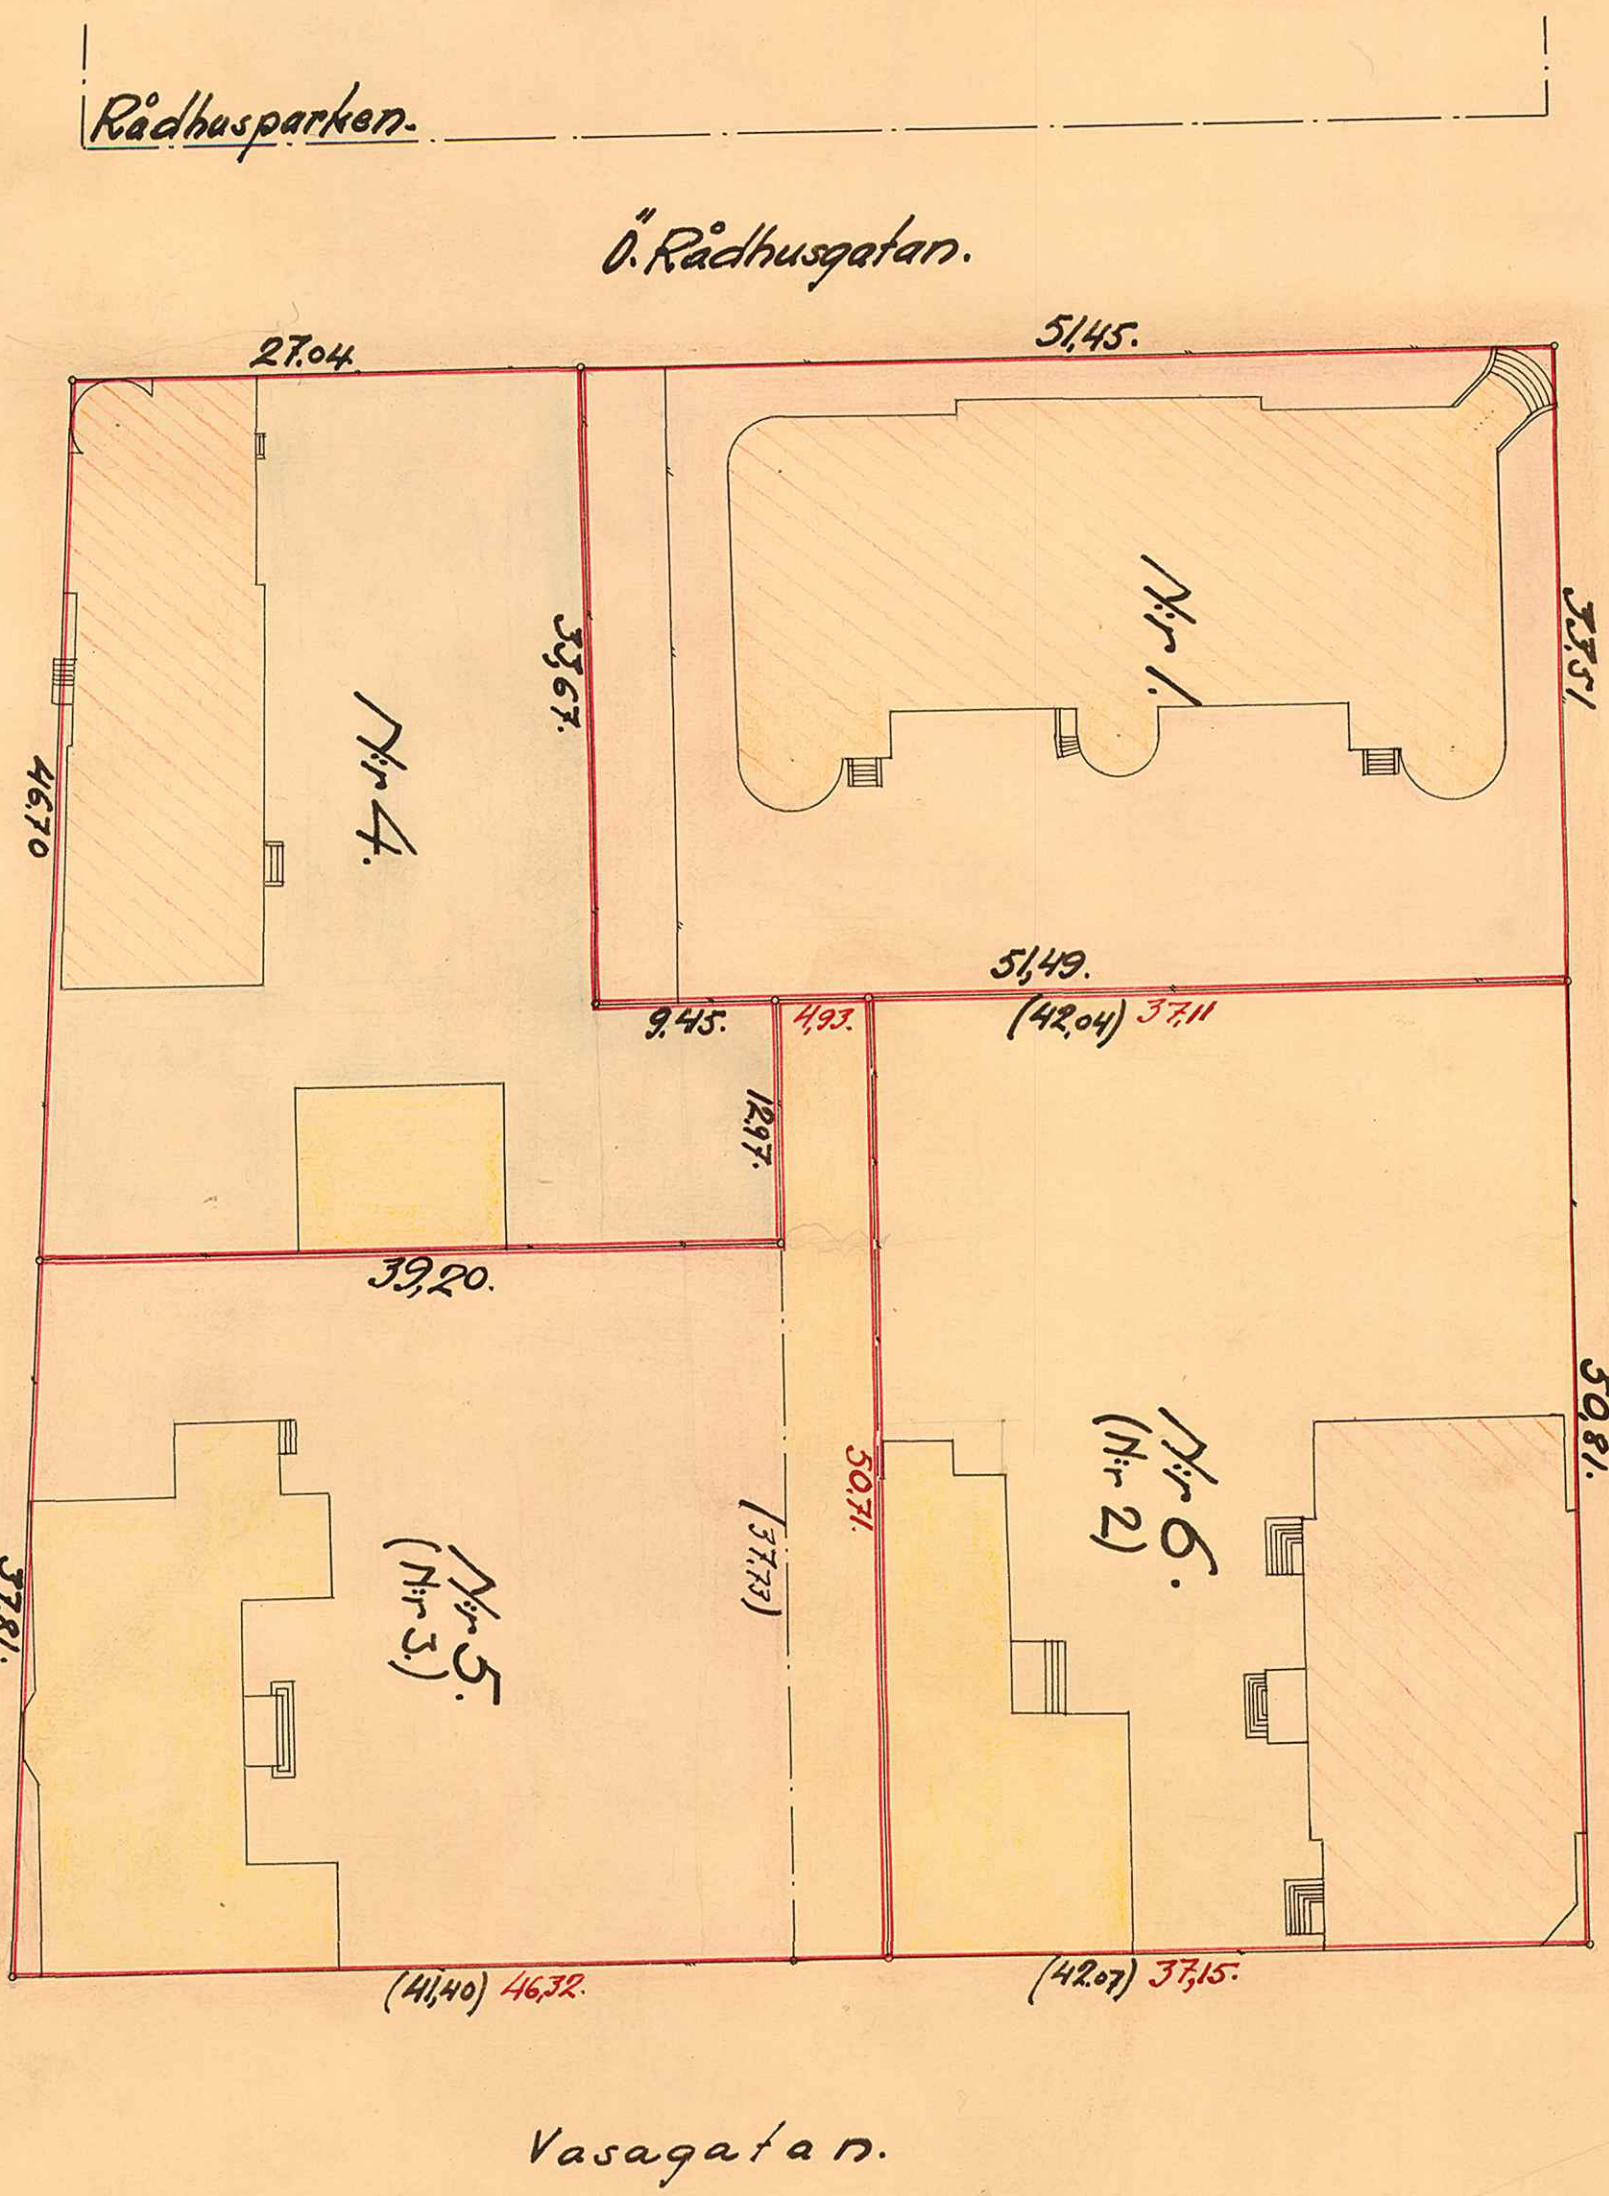

Den 1934 den 23 november skedd i denna
samt beslutad omändringen av
byggnadsnämnden i Umeå stadens byggnadsnämnd
i byggnadsnämndens sammanträde den 20 oktober 1934

År 1935 den 13 maj har Registraren
i Umeå & de genom den
tomtindelningen uppkomna fastställ
de registerbeträkningar kartan utvisar byggar.
På Registrarens vägnar:

Emmanuel Blomberg

Beskrivning:

- Tomten nr 1 innehåller 1729,00 kvm. Åg. Ag. B. Handlsbanken.
Summa yttrehall 1729,00 kvm.
- Tomten nr 4 innehåller 1446,21 kvm. Åg. Umeå stad.
Summa yttrehall 1446,21 kvm.
- Tomten nr 5 innehåller 1520,95 kvm. Åg. S. Hallström.
Gårda tomten nr 3 249,68 " " " " " "
Del av gamla tomten nr 2. 1770,63 kvm.
Summa yttrehall 1770,63 kvm.
- Tomten nr 6 innehåller:
Del av gamla tomten nr 2. 1884,80 kvm. Åg. B. Tunell.
Summa yttrehall 1884,80 kvm.

Ensom revolutionärens denna dag har
kännetecknats i förskottet & denna frakta
i deladlagda tomtindelning; bebyggas.
Umeå i landskapsrådet den 4 mars 1935.
På Stämpeln vägnar:
Emmanuel Blomberg


Kv. Ran.

Stämpel en krona.



KV. ÄGIR

UMEA STADS BYGGNADSKONTOR.
Ritad av
Den 1934

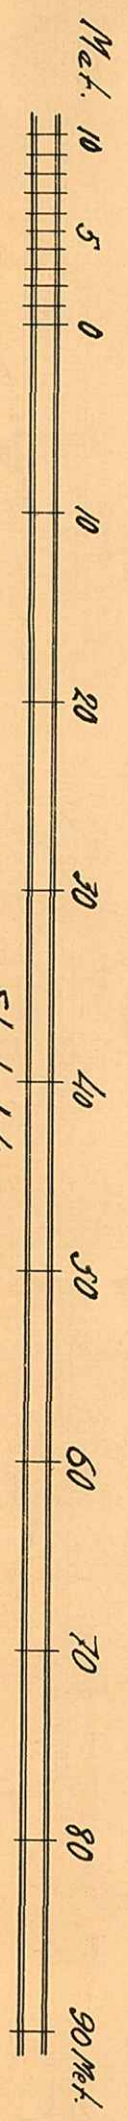

Skala 1:400.