


Östra Kyrkogatan.

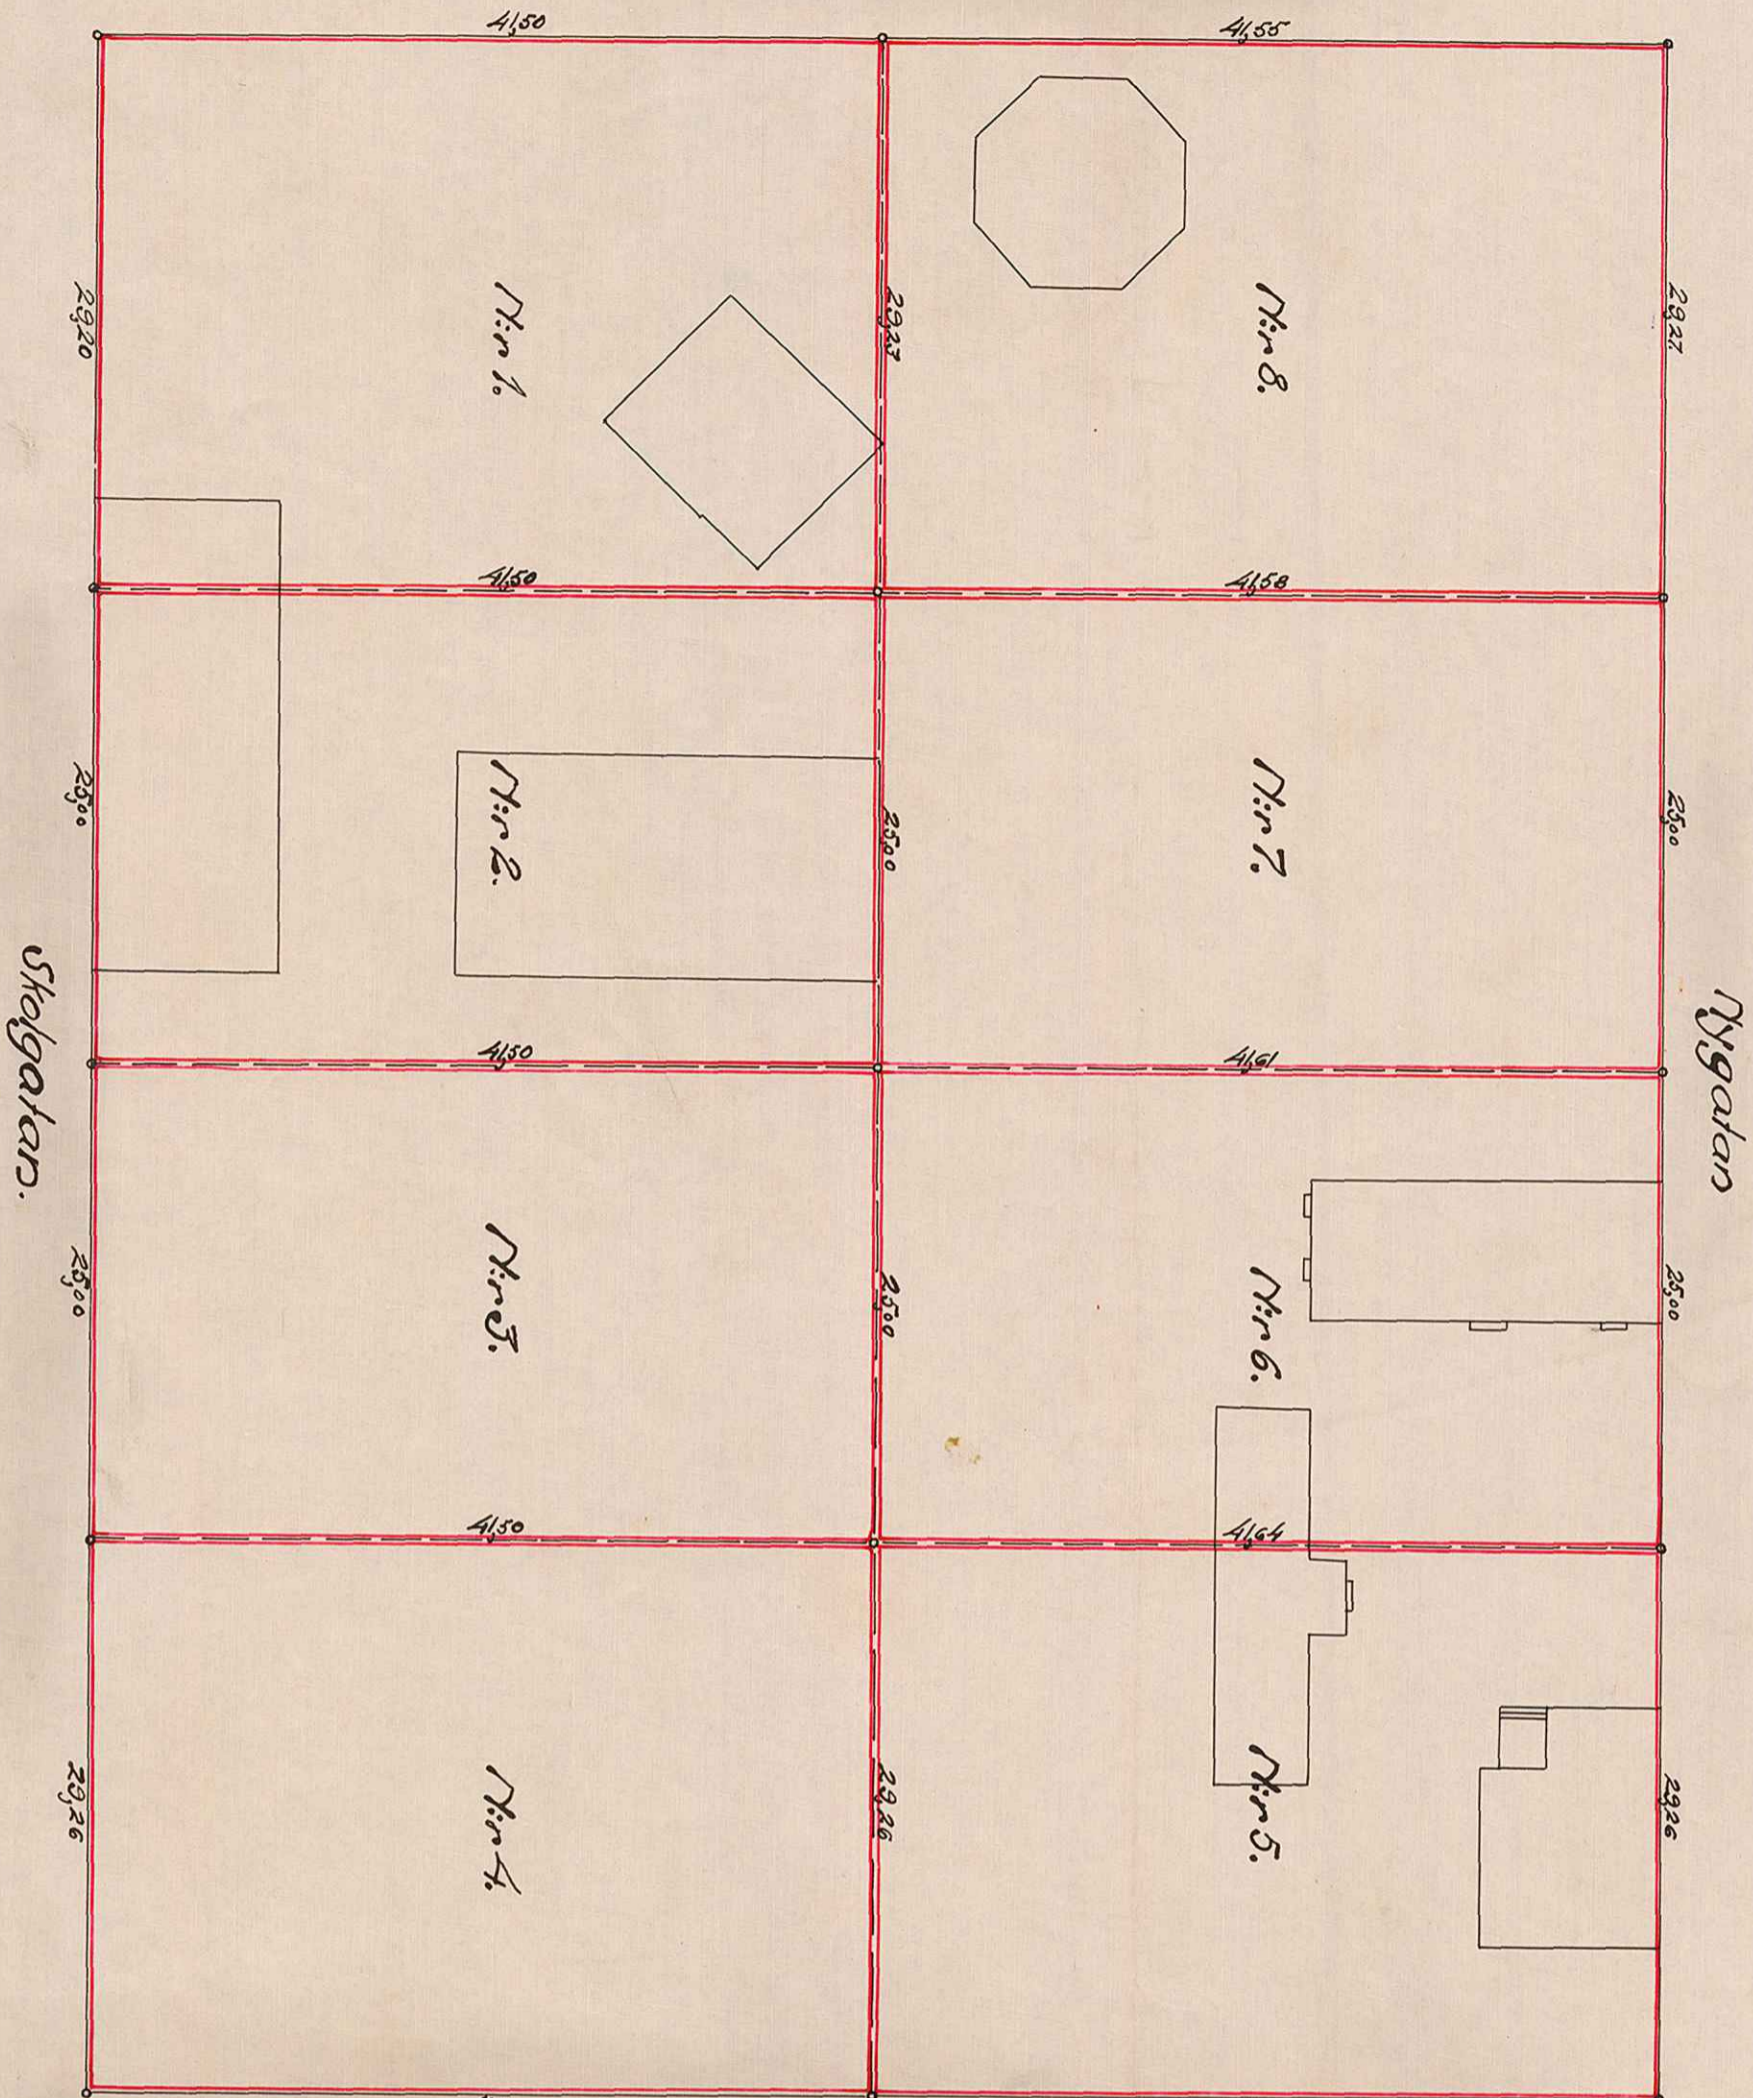

KARTA  
övers  
KARTERET FREJJA.


UMEA STAD.

Med förslag till tomtdelning upprättad år 1925 av

*Arvid Stenlund*  
Drätselrevisor.

Bestämning.

Tomten Nr 1 innehåller	1.212,42 kvm
Tomten Nr 2 innehåller	1.037,50 "
Tomten Nr 3 innehåller	1.037,50 "
Tomten Nr 4 innehåller	1.214,29 "
Tomten Nr 5 innehåller	1.218,97 "
Tomten Nr 6 innehåller	1.040,68 "
Tomten Nr 7 innehåller	1.039,87 "
Tomten Nr 8 innehåller	1.215,77 "

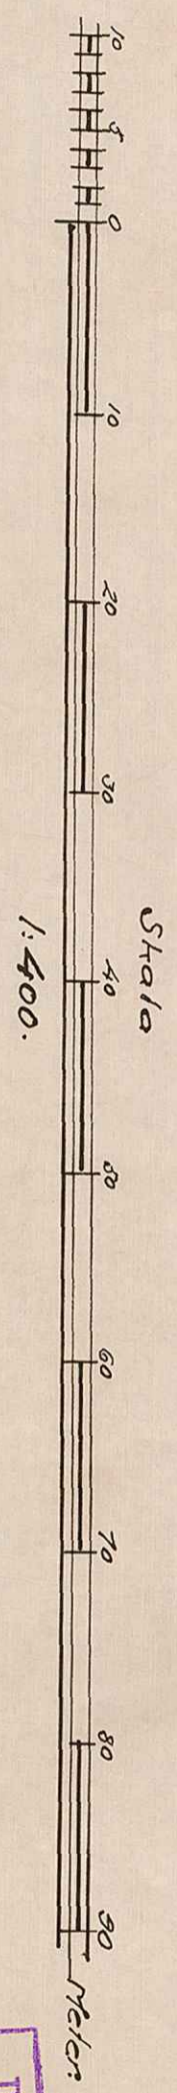

UMEA STADS BYGGNADSEKONOMI,  
Ritad av ... 19... Lit. K Nr 2038 A I