


Kv. ÄGIR, UMEÅ STAD.


Förslag till ändrad tomtindelning.

Storgatan.

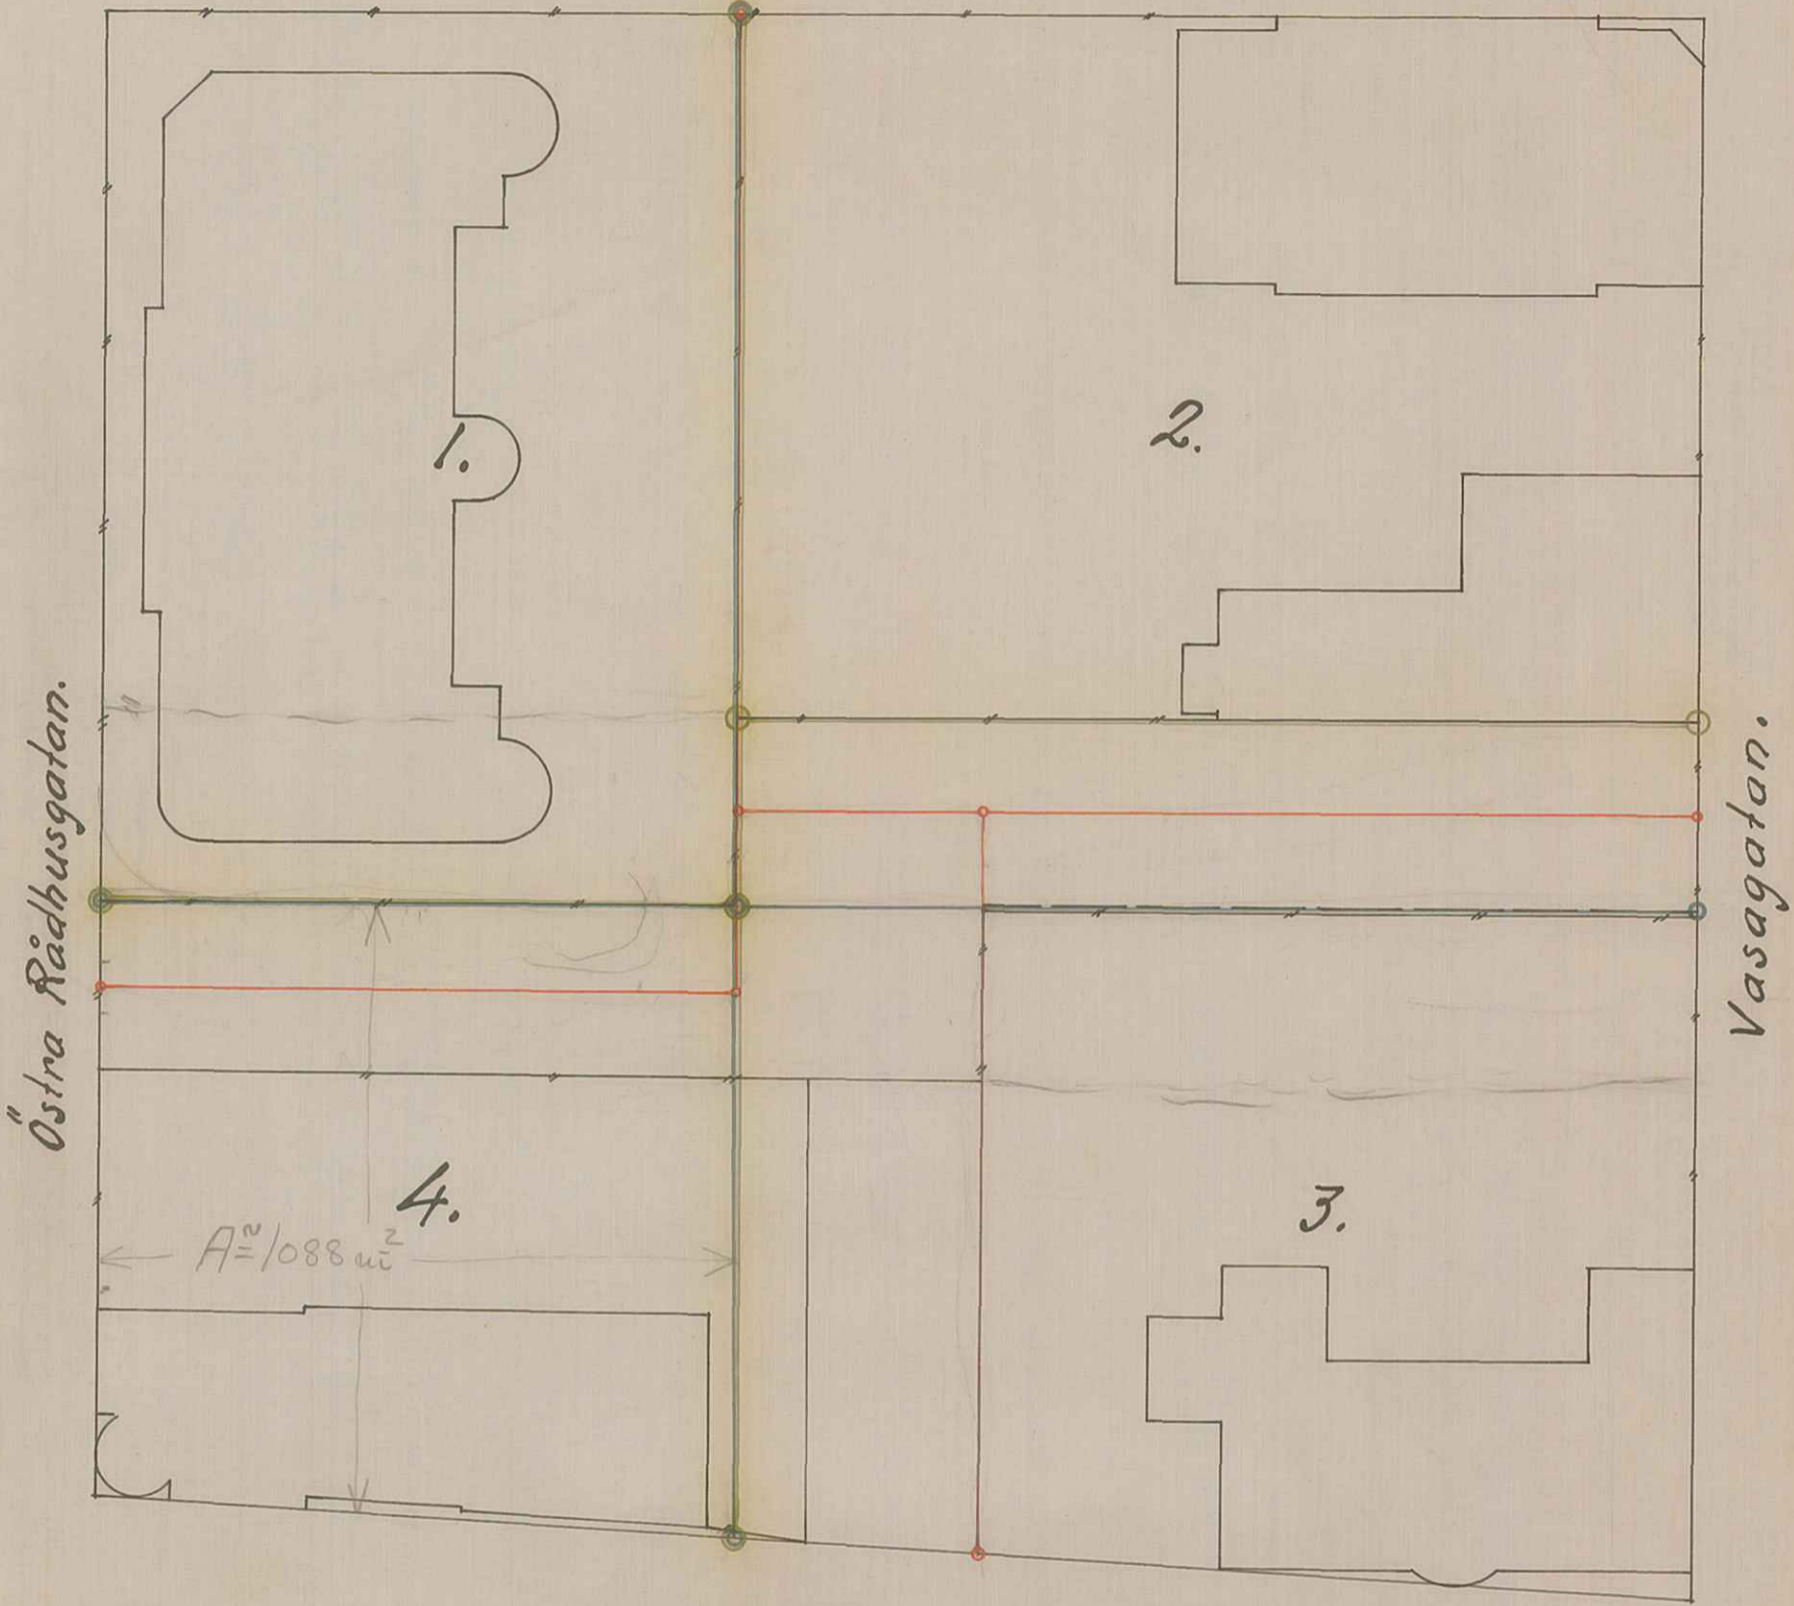

- KV. ÄGIR
- Befintliga förhållanden.
 - Av byggnadsnämnden godkänt förslag till ändrad tomtindelning.
 - Advokat Hallströms förslag i första hand till d:o.
 - " " " i andra " " " d:o.

Skala 1:400.

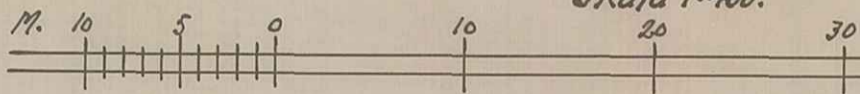

UMEÅ STADS BYGGNADSKONTOR,
 Ritad av _____ 50 M.
 Den / 10... 11/11