


Karta

Gatur- och Planteringsmark
från
Stadsägaren nr 107
in om
UMEÅ STAD.

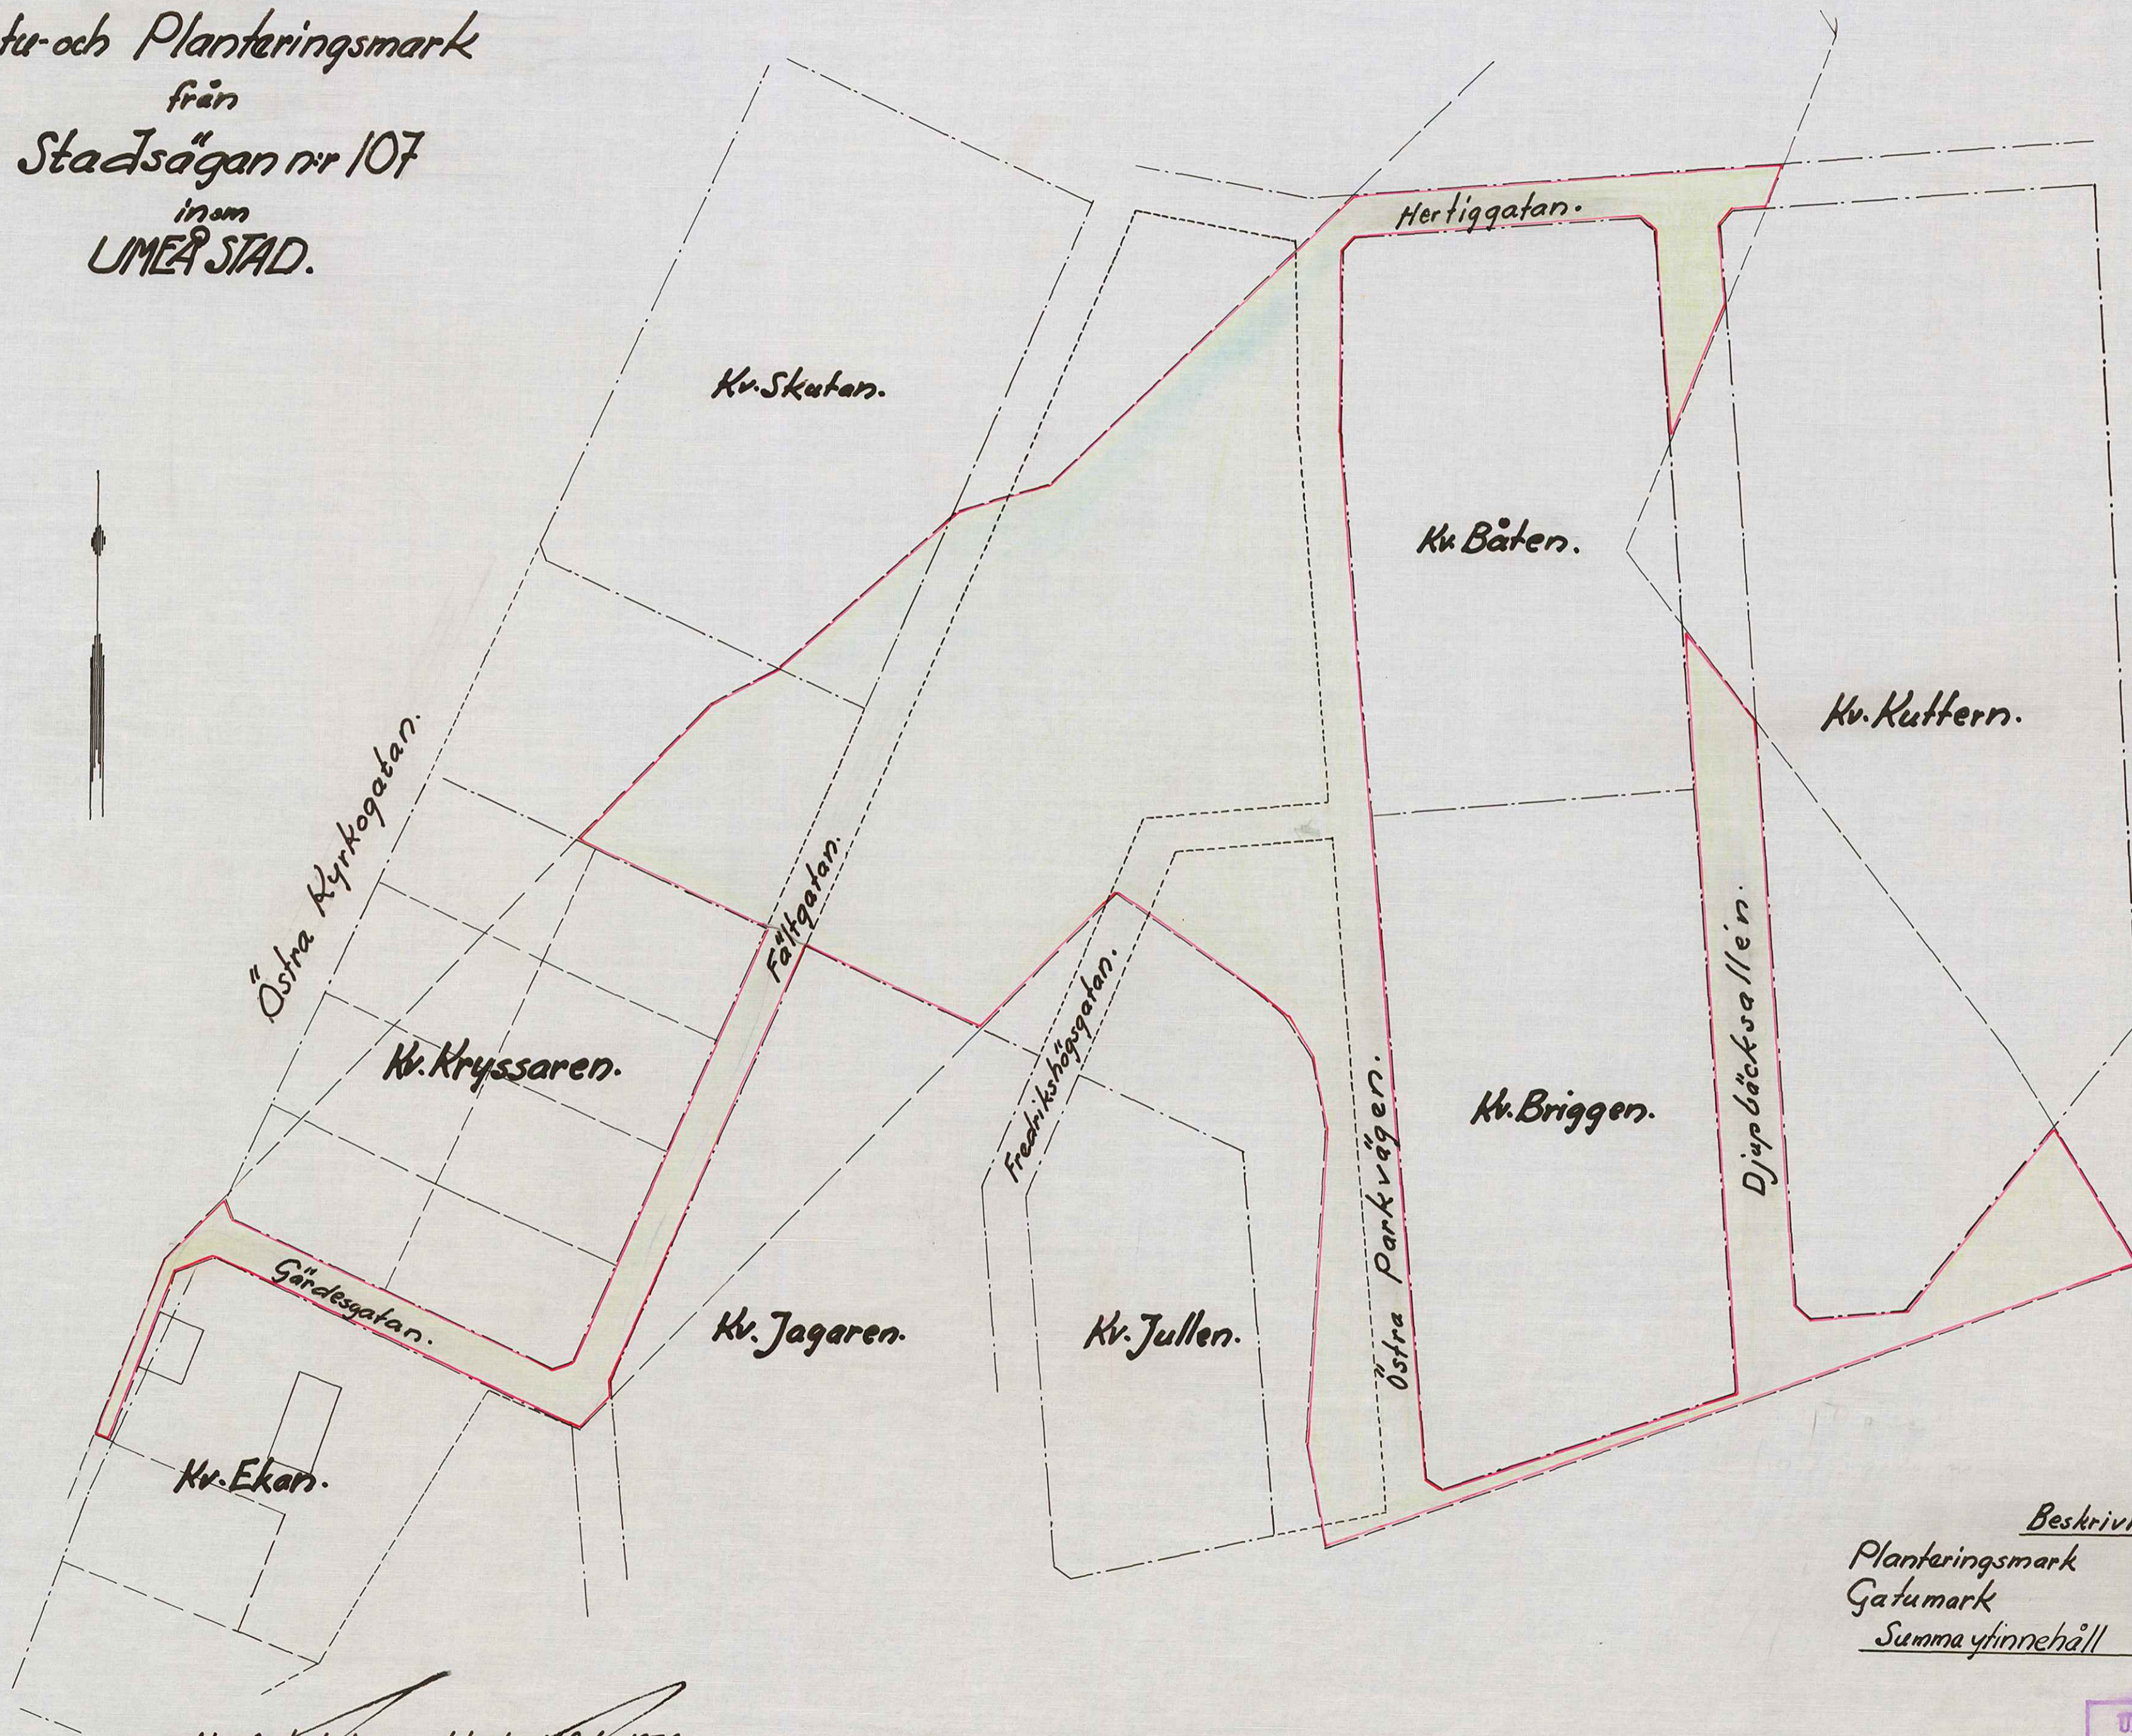


Beskrivning:

Planteringsmark	12695,15 kvm.
Gatemark	10575,26 "
Summa ytinnehåll	23270,41 kvm.

II/12.

Umeå stads byggnadskontor febr. 1936.

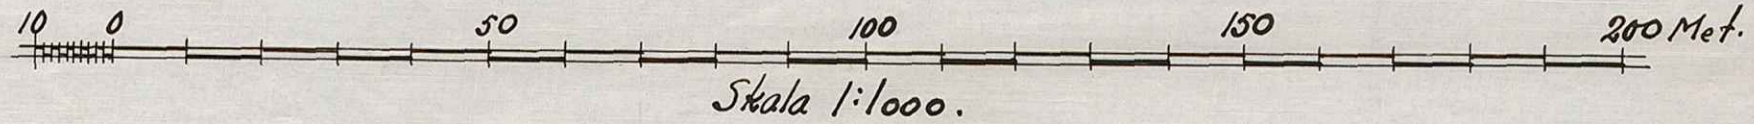

UMEÅ STADS BYGGNADSKONTOR.
Ritad av _____
Den / 19... Litt X Nr 2077.

A 19:22