


Situationsplan, visande mark från Stadsägan 90 inom kv. Focken och Masten samt Fältgatan och Hemvägen föreslagen att bytas mot mark från Stadsägan 89 inom kv. Relingen i Umeå stad.

Skala 1:2000.

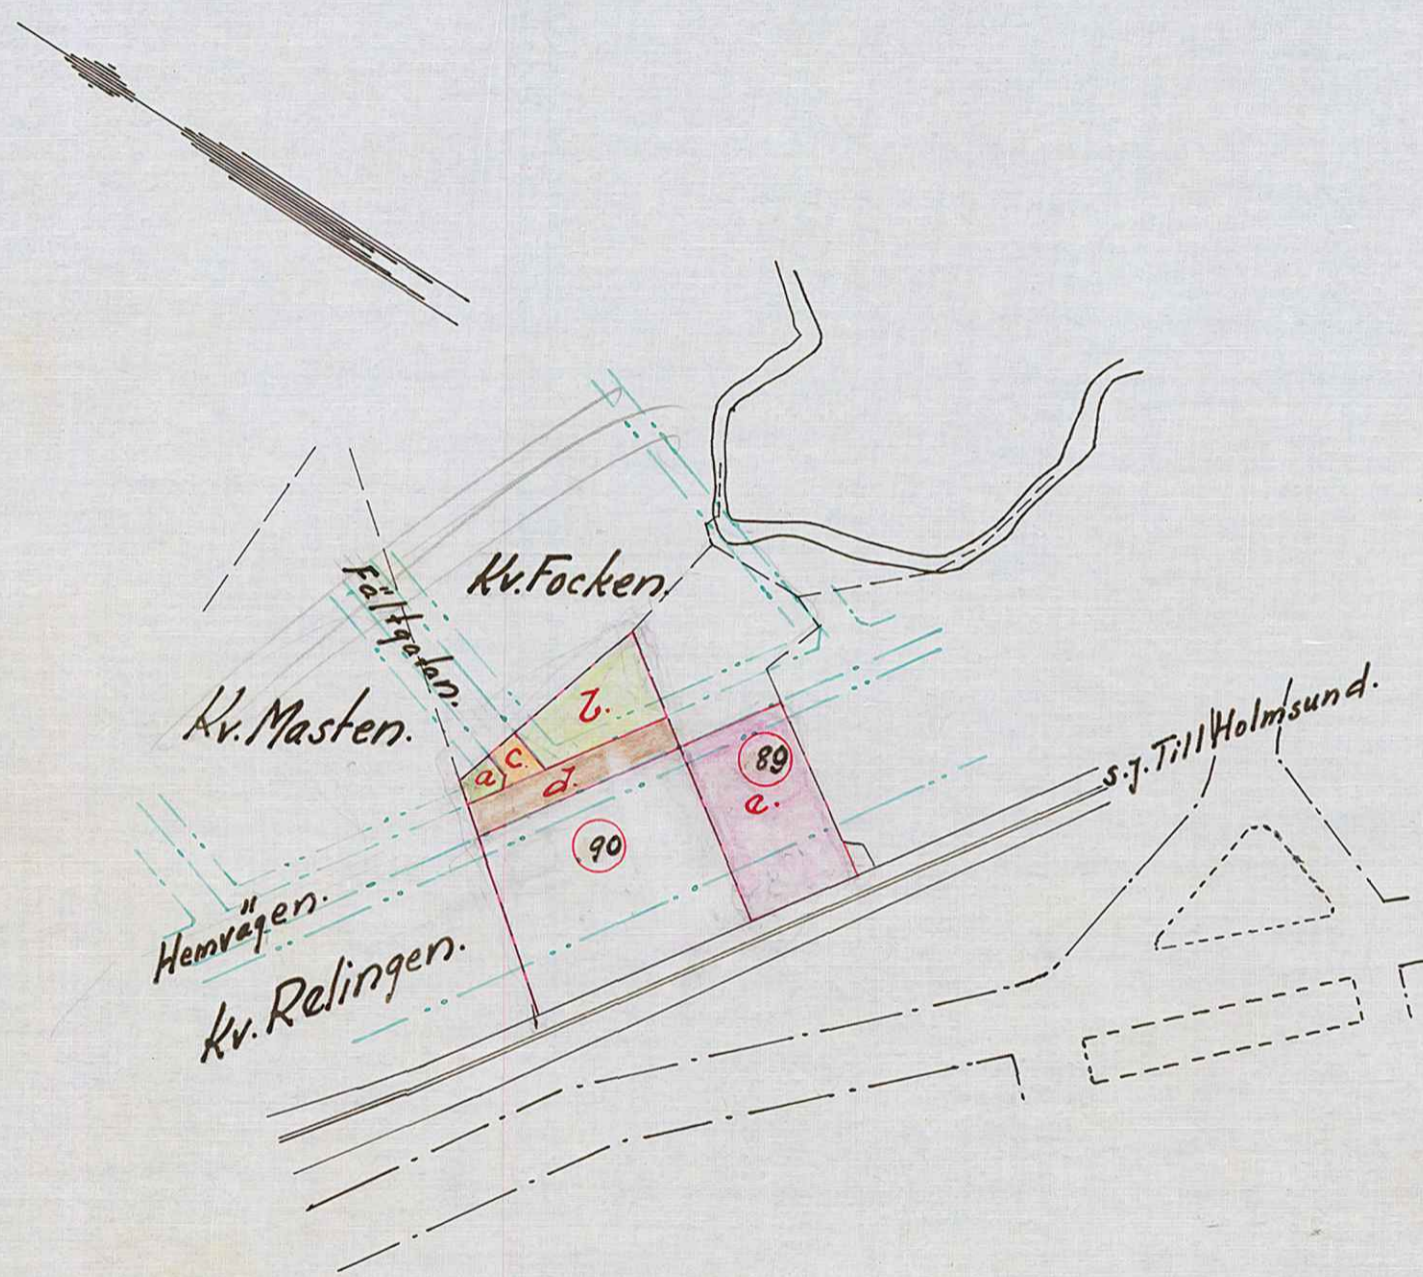

Beskrivning:

- Fig. a. innehåller. ~ 101,40 kvm. äg. E. W. Eriksson.
- "- b. -"- ~ 696,00 -"- -"- -"-
- "- c. -"- ~ 103,60 -"- -"- -"-
- "- d. -"- ~ 322,00 -"- -"- -"-
- "- e. -"- ~ 1500,00 kvm. -"- Umeå stad.

C 120: 1936.

I/19.

A14:10

Umeå stads byggnadskontor i aug. 1936.

UMEÅ STADS BYGGNADSKONTOR,  
 Ritad av \_\_\_\_\_  
 Den \_\_\_/\_\_\_ 19\_\_\_ Litt. K Nr 2115.