

Karta
övar

LAN: SÄMMELOMME
DEN 9 JUNI 1936

Kvarteret Vattnet

UMEÅ STAD.

Med förslag till tomtindelning

Upprättad år 1936 av

[Signature]
Dräktledningschef.

S. 229. År 1936 den 9 april blef det så denna
hans beslutad tomtindelningen av byggnads-
nämnden i Umeå godkänd till förmån för
yfterväntade bebyggelse

Till byggnadsnämndens vägnar:

R. van Selvig

Genom resolution denna dag har länsstyrelsen
i Västerbottens län fastställt å denna karta åskådlig-
gjorda tomtindelning inom kvarteret Vattnet i Umeå stads-
Umeå i landskansliet den 13 juni 1936.

På tjänstens vägnar:

[Signature]

Stämpel kr. 1:-




Västra Strandgatan.

Kv. RAT.

Vasagatan.

Hampplan.

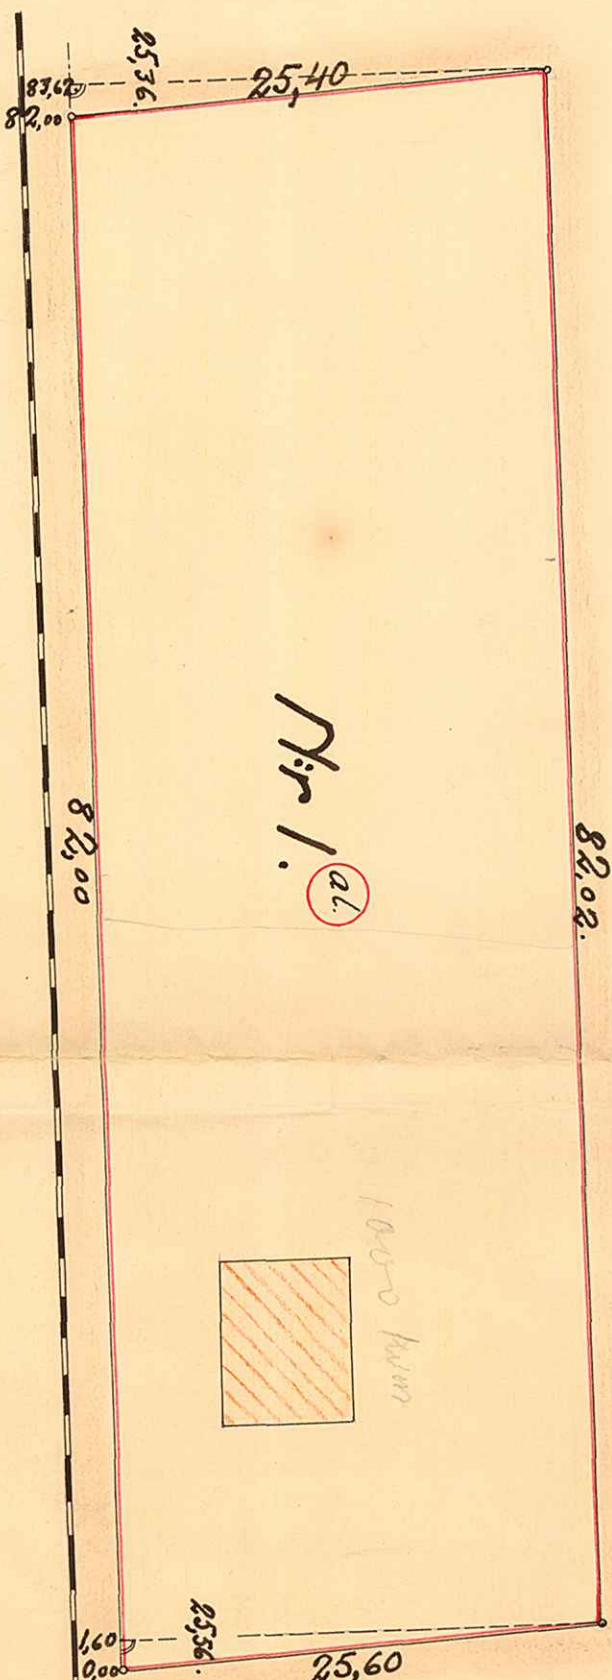

Västra Kyrkogatan.

S. J. Hampspår.

År 1936 den 12 april har Registraturen
i Umeå å de genom den här tecknade
tomtindelningen uppkomna tomtens fastställ-
de registrerbeteckningar kartan utvisar; bebyggelse

På Registraturens vägnar:

[Signature]

UME ÄLV.

Beskrivning:

Tomten nr 1 innehåller:

Del av lott 21

Summa ytkvadratmeter

2088,13 kvm. ögr Umeå stad
2088,13 kvm.

KV. VATTNET

Z/II.



Skala 1:400.

UMEÅ STADS BYGGNADSKONTOR.

Ritad av

Den 19 19... LIT A Nr 2126