

548 20 1936

Tillhör Stadsfullmäktige i Umeå prot. den 20 dec. 1935, s. 14; betyg.

Tjänör Lennart Johansson: Vårskretsens här resolution den 11 januari 1937.

P. von Dalen

Förslag till ändring av stadsplanebestämmelser för kvarteret Lodet, och del av Renmarksesplanaden i Umeå stad.

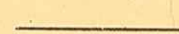

Kopiens likhet med originalet betygas.

Stockholm den 8 april 1937

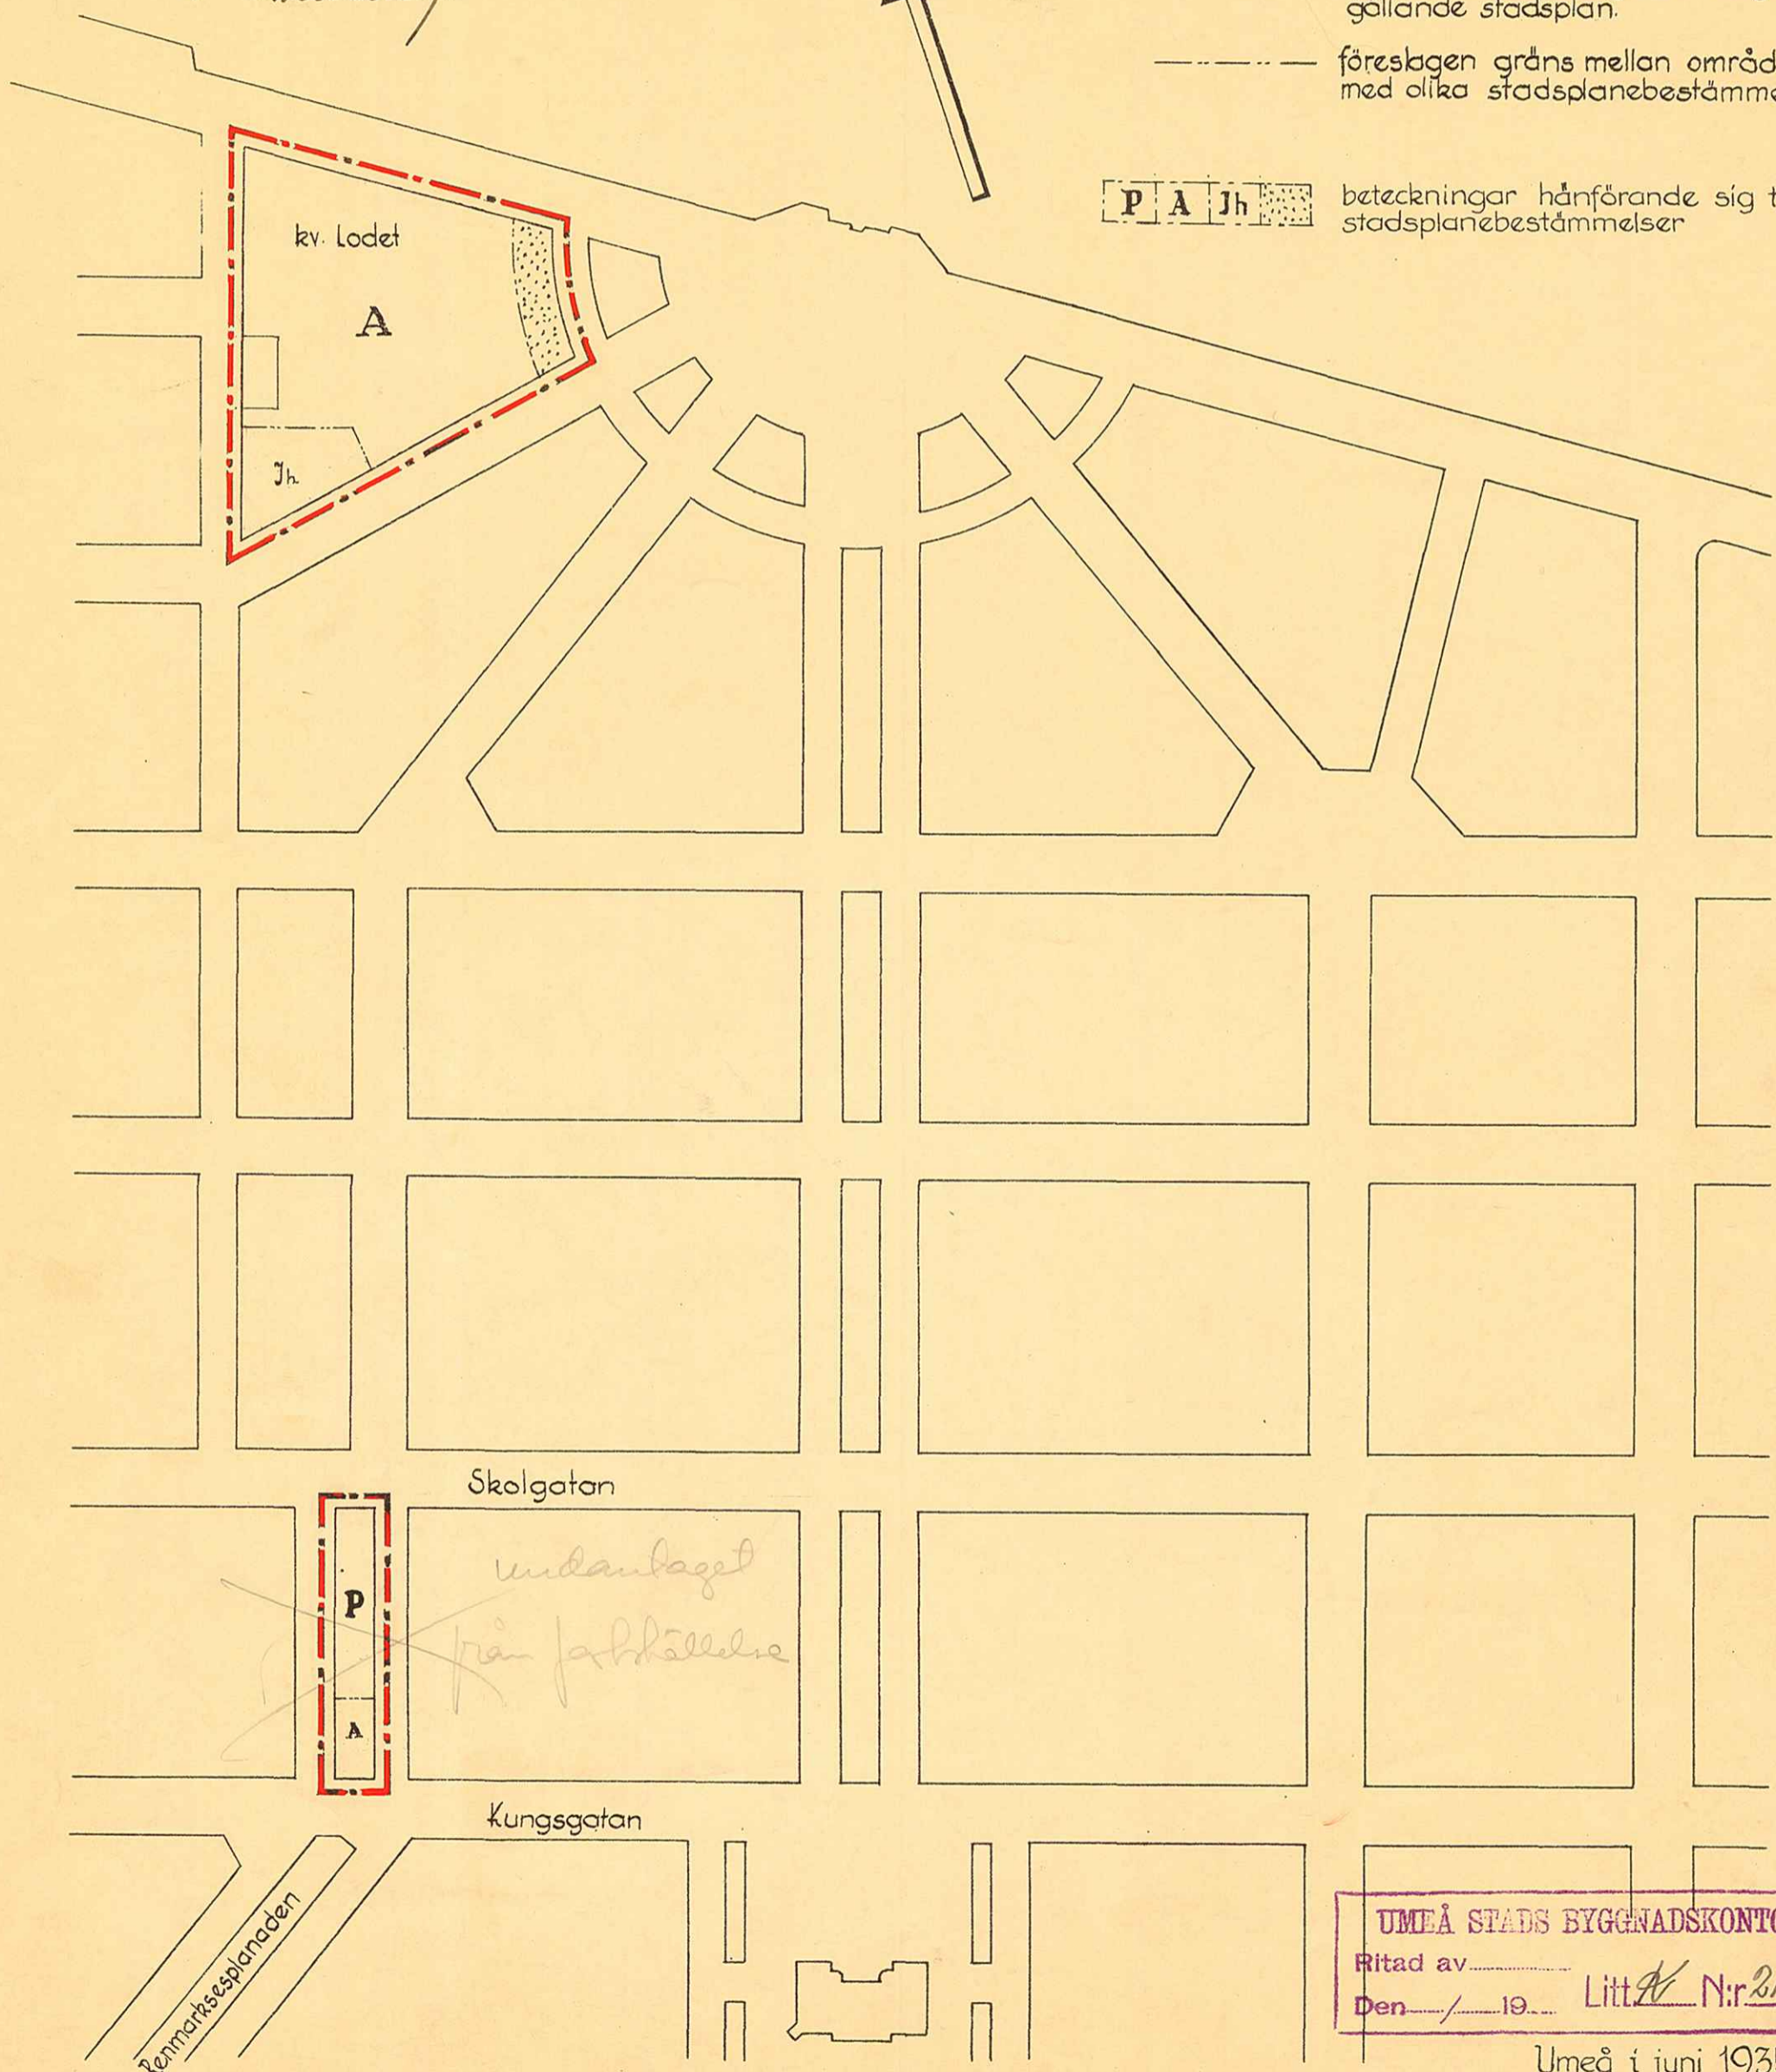
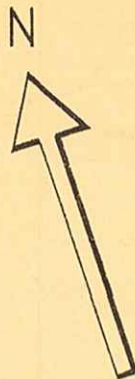
STATENS REPRODUKTIONSANSTALT

P. Swenstedt

Beteckningar:

-  linje, belägen 3 m. utanför de områden för vilka fastställelse av stadsplanebestämmelser sökes.
-  gatu- och kvartersgräns enligt gällande stadsplan.
-  föreslagen gräns mellan områden med olika stadsplanebestämmelser.

P A Jh beteckningar hänförande sig till stadsplanebestämmelser



Skala 1:2000
M 100 50 0 100 200 M.

UMEÅ STADS BYGGNADSKONTOR,
 Ritad av _____
 Den ____/____/19____ Litt. N. Nr. 2177

Umeå i juni 1935
 Kjell Witting
 stadsarkitekt

II/2

19