


FÖRSLAG TILL STADSPLAN FÖR STADSÄGAN N^o 705 + 708 C SAMT ÄNDRING AV STADSPLAN FÖR HAGA INOM UMEÅ STAD

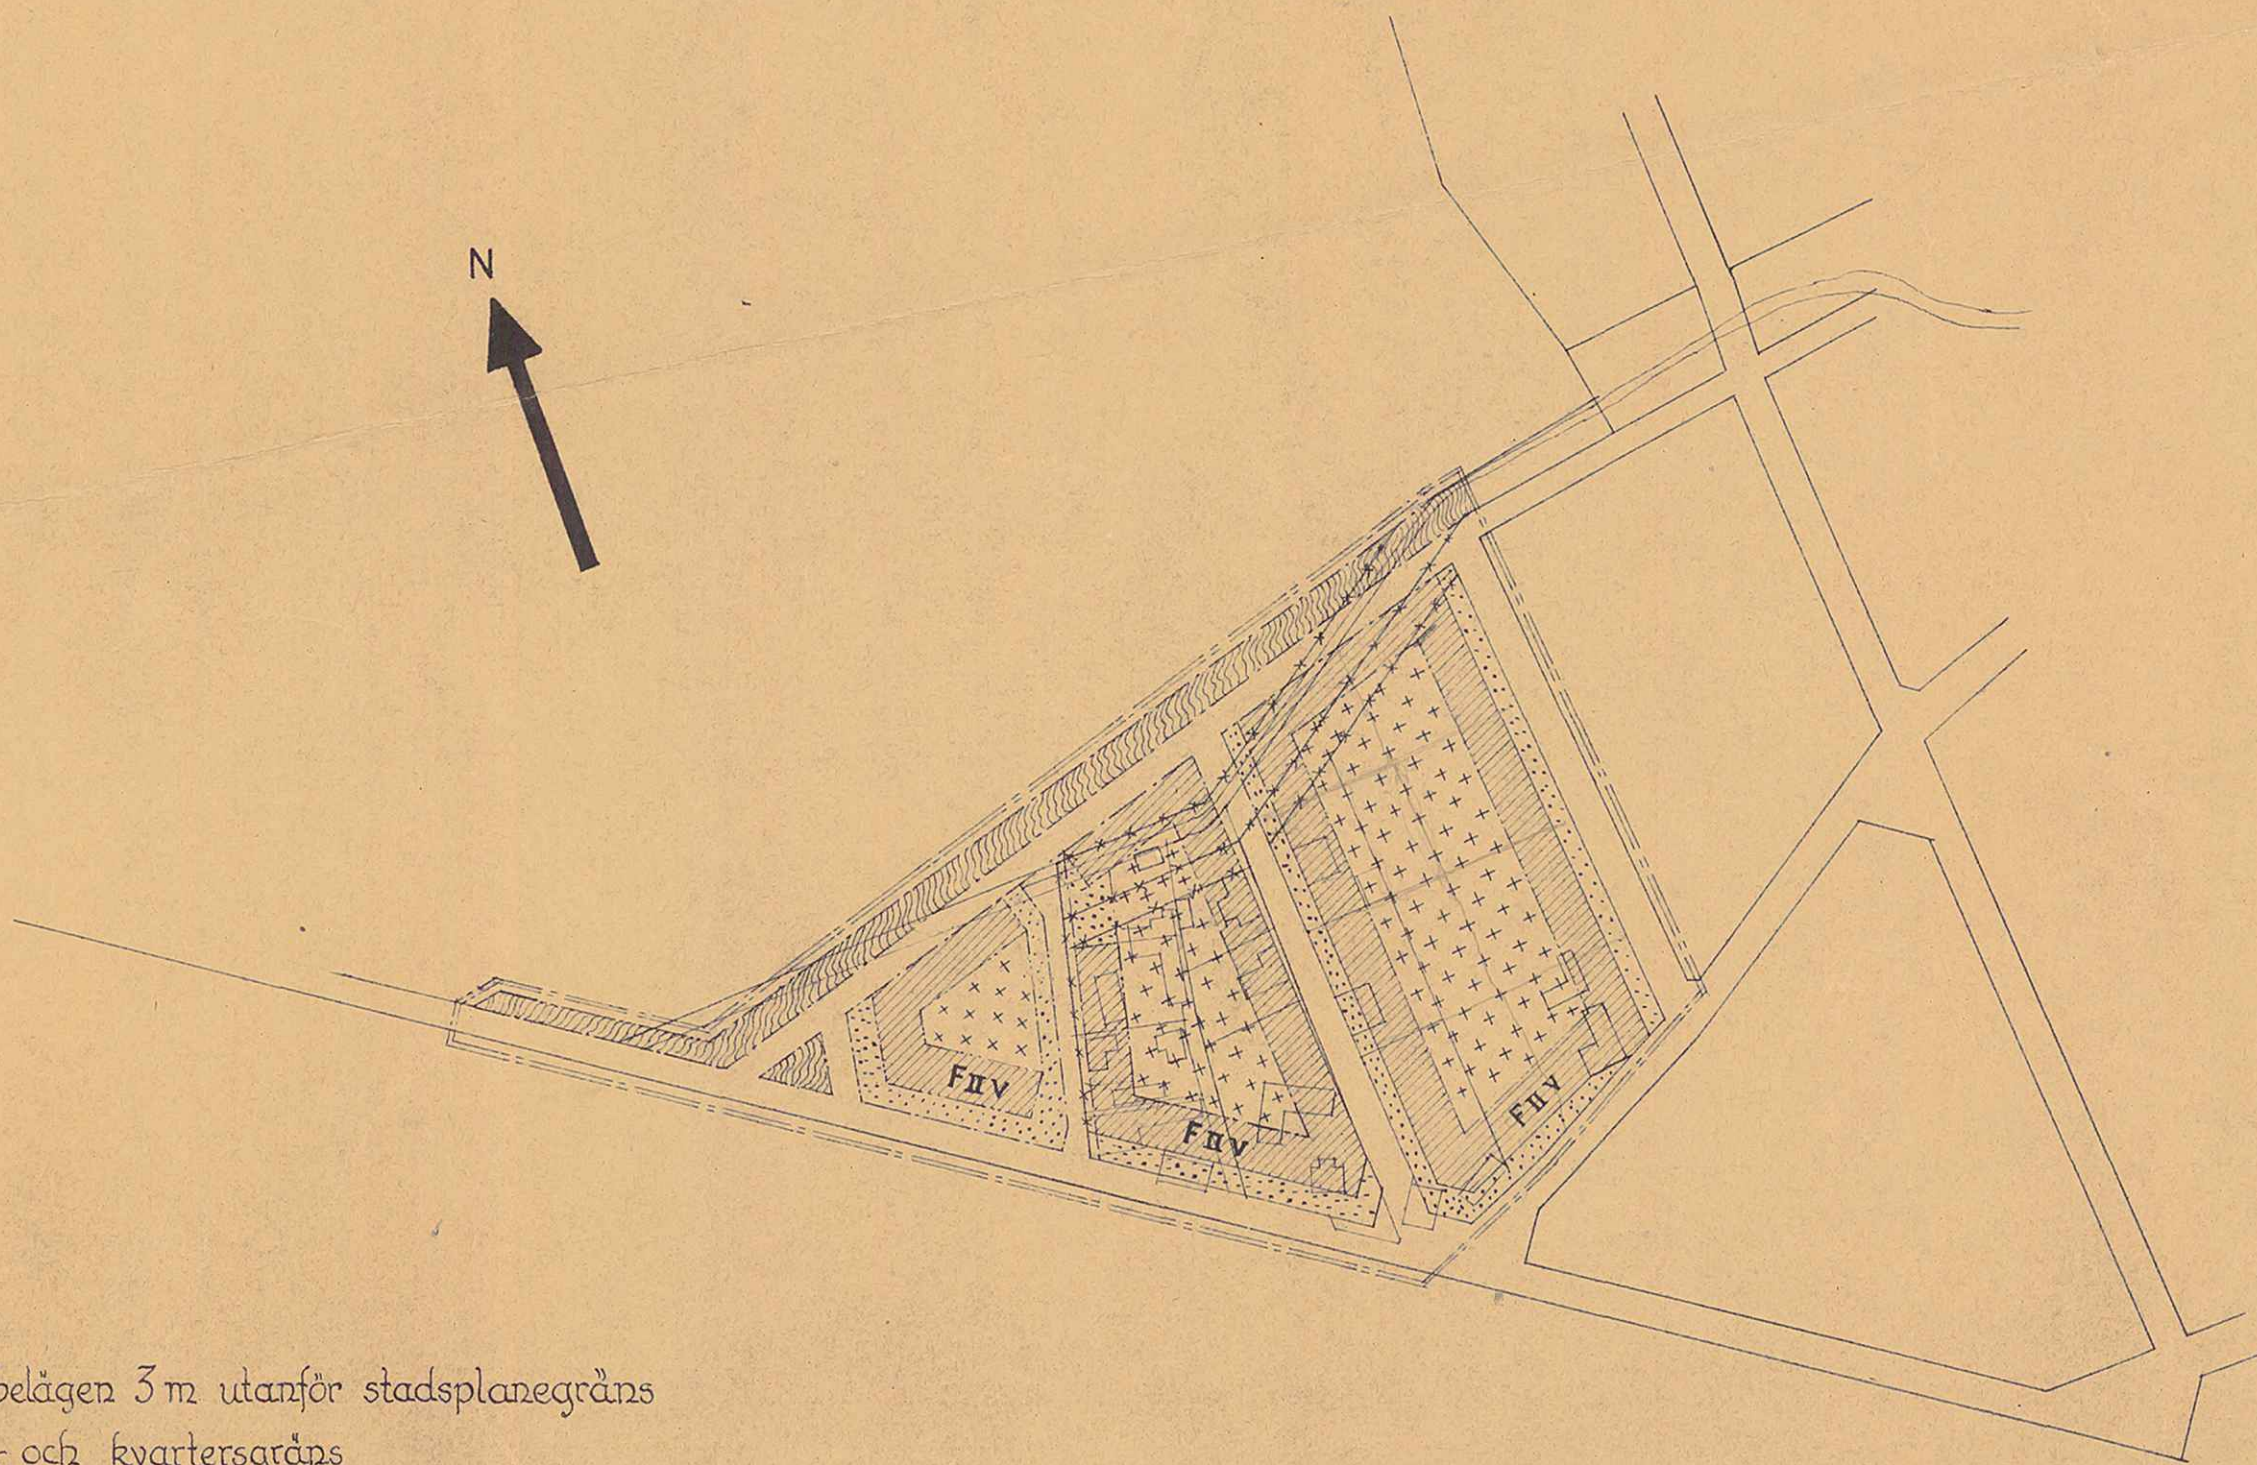

- ==== linje belägen 3 m utanför stadsplanegräns
- gatu- och kvartersgräns
- annan områdesgräns
- +0,00 gatuhöjd ovan stadens 0-plan
- gatumark
- ▨ allmän platsmark
- ▤ + + + FIV beteckn. hänförande sig till stadsplanebestämmelser.
- gällande områdesgräns
- x-x-x-x- områdesgräns avsedd att utgå.
- tomträns ej avsedd att fastställas
- annan gränslinje
- ~~~~~ höjdkurvor
- befintliga byggnader

UMEÅ STADS BYGGNADSKONTOR,
 Ritad av
 Den / 19... Litt *K* Nr. 2193

Umeå i mars 1935

Kjell Wirtling
 stadsarkitekt.

IV/2