

Kopia av

KARTA

öfver

Vretan, som igenfinnes under

N^{ris} 113 och 114


å Umeå Stads karta af år 1793.

Upprättad år 1889 af

C. H. Duldt

196
124
530
990

31 januari 38.
Kopierad från

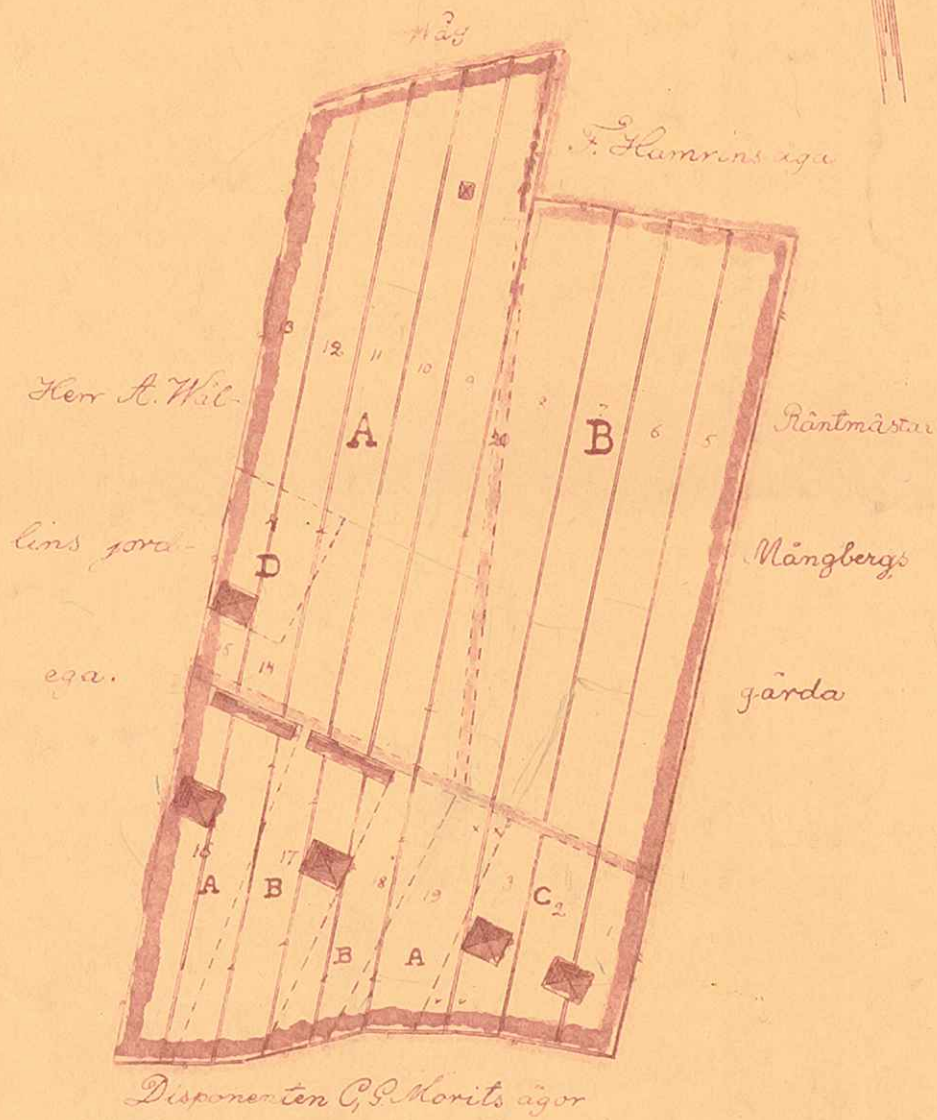

Skala 1:2000.

UMEÅ STADS BYGGNADSKONTOR,

Ritad av

Den / / 19

Litt. *H* Nr 2214

716

se baksidan!

A 17:18