

1703 A. 8. 937.

Karta
över
Kvarteret Stäven
uti
UMEA STAD.
Med förslag till tomtindelning
Upprättad år 1936 och 1937 av

Drätseldirektör

Kv. Durken.

År 1938 den 7 mars har Magistraten i Umeå A de genom den här tecknade tomtindelningen uppkomna tomtorna fastställt de registerbeteckningar, kartan utvisar, betygar.

På Magistratens vägnar


Gudmund Welinder
Tomten Kullh.
Mättningsman.

Känslöshetsbevis i Kvartersboken
kan här genom bevis denna
sag förts ut i denna karta
i skeddliggjorda tomtindelning
innan kvarteret Stäven i Umeå
stad i betyg. Umeå lands-
kansliet den 15 december 1937.

På tjänstens vägnar:
Gudmund Welinder




Hämpel krona.

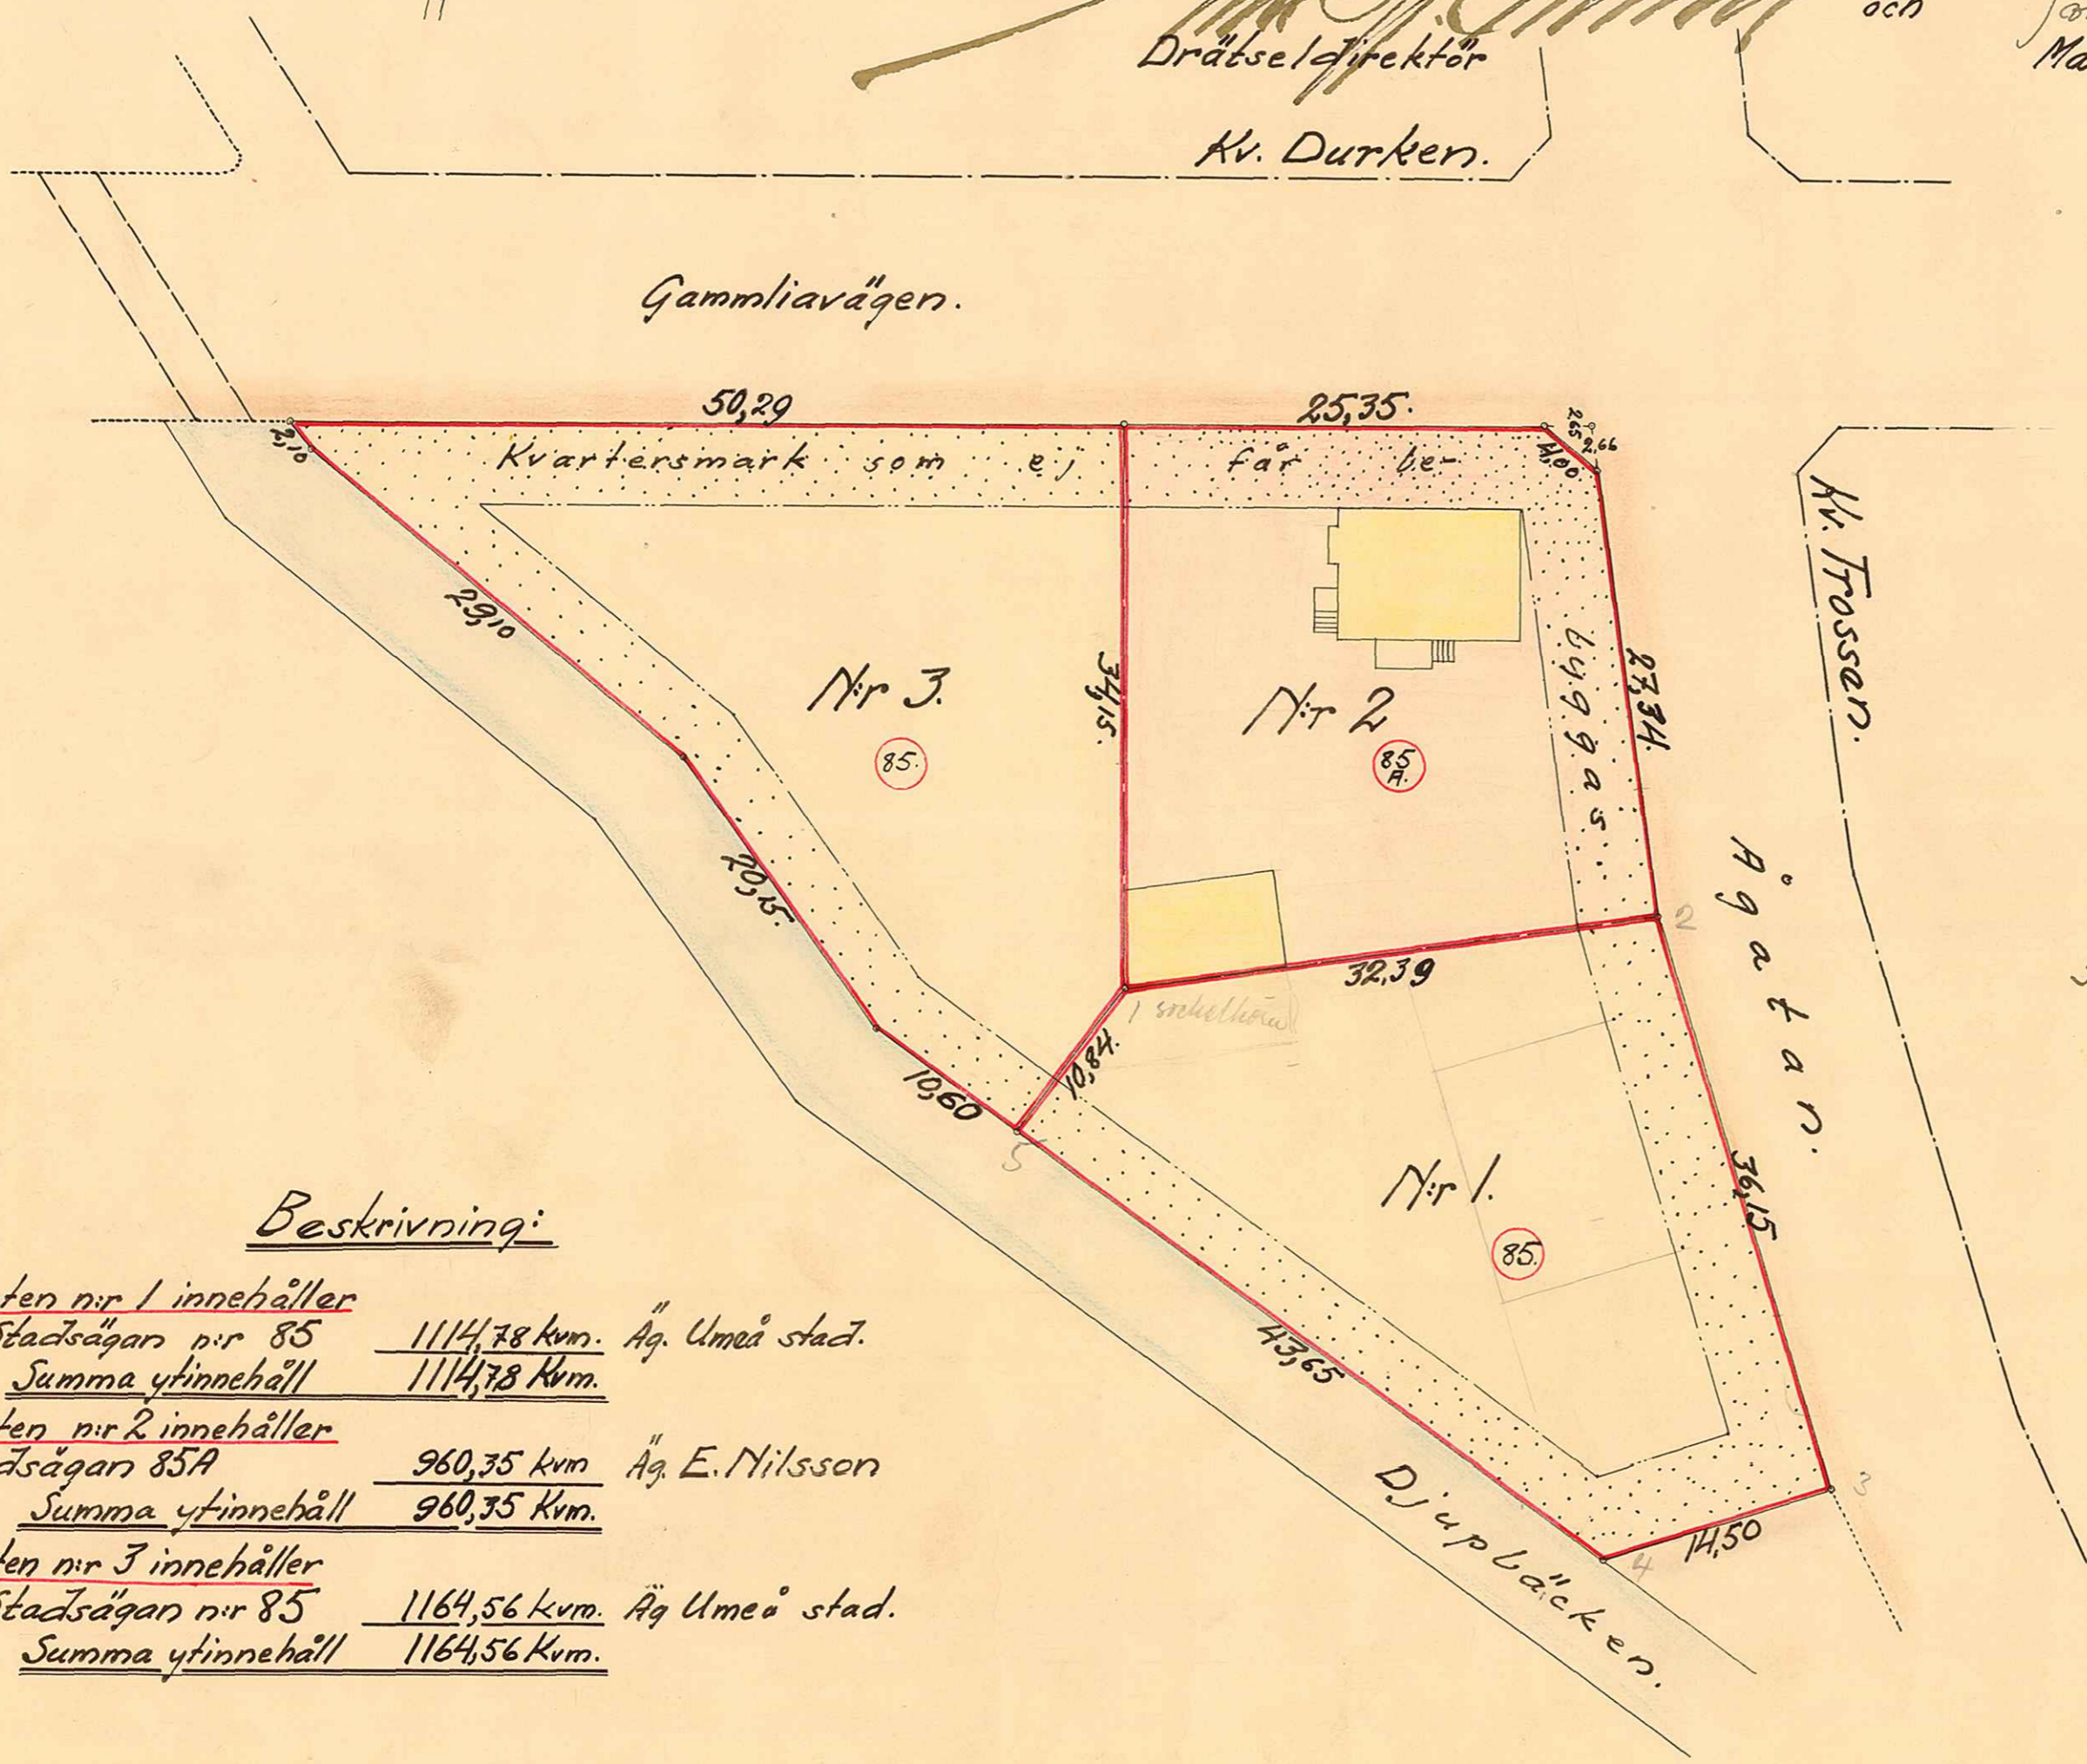

Beskrivning:

<u>Tomten nr 1 innehåller</u>		
av Stadsägare nr 85	1114,78 kvm.	Äg. Umeå stad.
<u>Summa ytinnehåll</u>	1114,78 Kvm.	
<u>Tomten nr 2 innehåller</u>		
Stadsägare 85A	960,35 kvm	Äg. E. Nilsson
<u>Summa ytinnehåll</u>	960,35 Kvm.	
<u>Tomten nr 3 innehåller</u>		
av Stadsägare nr 85	1164,56 kvm.	Äg. Umeå stad.
<u>Summa ytinnehåll</u>	1164,56 Kvm.	

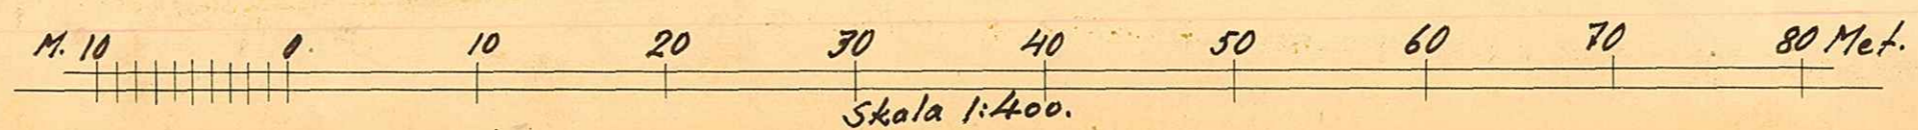

KV. STÄVEN

7/11

UMEA STADS BYGGNADSKONTOR,
Ritad av _____
Den ____/____/19____ Litt. K. Nr 2219.

Selgjort den 2/12 - 1937.

BYGGNADSNÄMNDEN I UMEÅ STAD
Ink. d. 21/12 1937. D. no 486/1937
Sänds protokollat §

III
1937.

N:r 1703 E.D.
1937.

Länsstyrelsens i Västerbottens län

resolution i fråga om fastställelse av tomt-
indelning inom kvarteret Stäven i Umeå stad.

Given efter anslag; Umeå i landskansliet
den 15 december 1937.

På uppdrag av byggnadsnämnden i Umeå stad har mätningssmannen
därstädes, distriktslantmätaren T. Thurell upprättat förslag till
tomtindelning inom kvarteret Stäven i Umeå. Enligt förslaget skulle
kvarteret indelas i tre tomter innehållande i areal tomten nr 1
1114,78 kvadratmeter, tomten nr 2 960,35 kvadratmeter och tomten
nr 3 1164,56 kvadratmeter.

Vid sammanträde den 9 september 1937 har byggnadsnämnden be-
slutat antaga förslaget, vilket blivit av vederbörande lämnat utan
anmärkning.

Byggnadsnämnden har sedermera hit överlämnat förslaget jämte
därtill hörande handlingar för fastställelseprövning.

Länsarkitekten och överlantmätaren i länet hava avgivit ytt-
randen i ärendet.

Länsstyrelsen, som tagit handlingarnas innehåll i övervägande,
prövar, med stöd av 8 § stadsplanlagen den 29 maj 1931 skäligen till



Stämpel kr. 6:-
Granskningsavgift " 10:-
Summa kronor 16:-

Nej

Byggnadsnämnden.

4480K-K/2219

efterrättelse fastställa ifrågavarande förslag till tomtindelning inom kvarteret Stäven i Umeå stad.

Jämlikt 2 § i Kungl.Kungörelsen den 15 juni 1935 angående avgifter för av tjänsteman vid länsarkitektorganisationen utförd granskning av vissa ärenden ålägger länsstyrelsen Umeå stad att erlægga avgift för den av länsarkitekten i ärendet verkställda granskningen med 10 kronor.

Den som är missnöjd med detta beslut har att, vid talans förlust, inom en månad från denna dag däröver anföra besvär hos Konungen, vilka besvär skola ingivas eller i betalt brev insändas till Kungl.Kommunikationsdepartementet; dock att klagan ej må föras av byggnadsnämnden eller av sakägare, som skriftligen godkänt förslaget.

År och dag som ovan.

G. Rosen

Georg Rosen

Att, såvitt härstädes fört diarium utvisar, besvär över detta utslag icke inom föreskriven tid, ~~och~~ ~~med~~ från den 1938 blivit här anförda, betygar åt tjänstens vägnar, Stockholm den 1938.

N. Söderberg

Registrator i Kungl. Kommunikationsdepartementet.

År 1938 den 7 mars har Magistraten i Umeå å de genom den härövan omförmälda tomtindelningen uppkomna tomterna fastställt de registerbeteckningar, kartan utvisar, betygar

På Magistratens vägnar:

Gudrun von Ahlén