


FÖRSLAG TILL STADSPLAN FÖR ÖBACKAOMRÅDET I UMEÅ STAD

Antaget av Stadsfullmäktige
i Umeå den 19 mars 1937;
belyggar Ex officio:
R. van Delwig

Stadsfullmäktige i Umeå,
Bil. § 12
Till protokollet
den 19/3 1937.

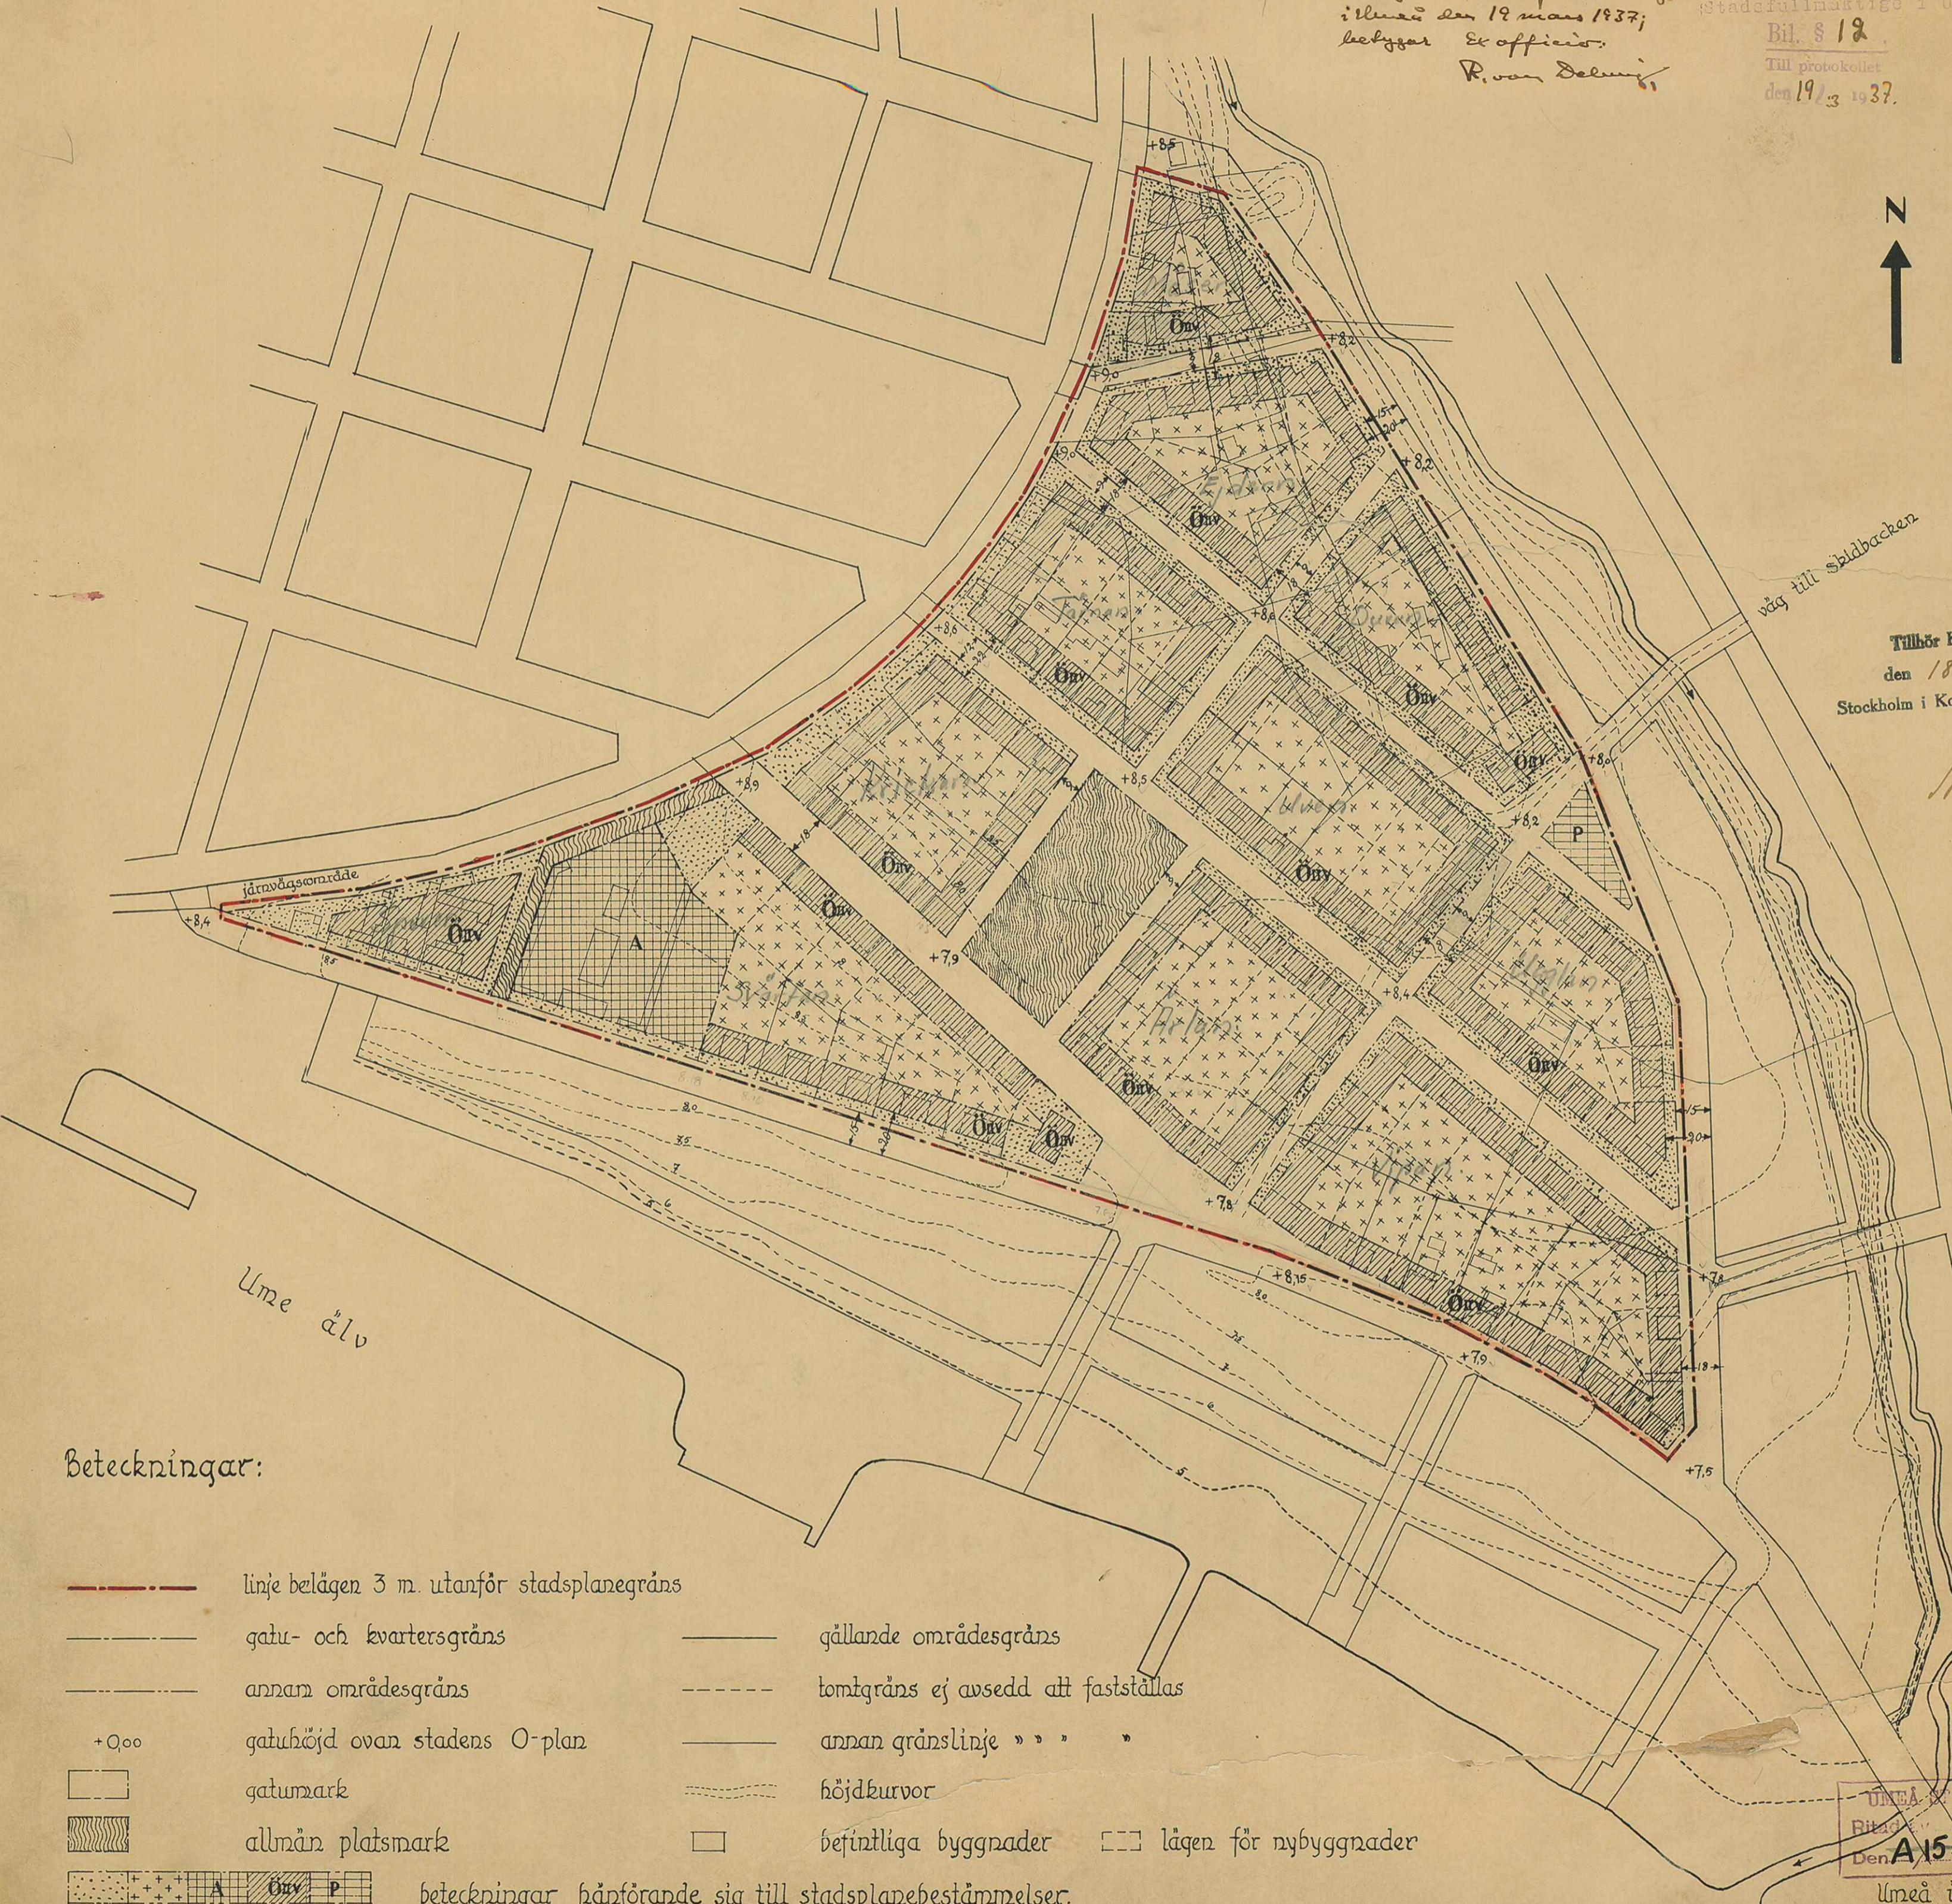


Tillhör Kungl. Maj:ts beslut
den 18 mars 1938.
Stockholm i Kommunikationsdepartementet.
Ex officio:
Nils Kurci

Beteckningar:

- | | | | |
|-------|--|--|-------------------------------------|
| | linje belägen 3 m. utanför stadsplanegräns | | gällande områdesgräns |
| | gatu- och kvartersgräns | | tomtgräns ej avsedd att fastställas |
| | annan områdesgräns | | annan gränslinje " " " |
| +0,00 | gathöjd ovan stadens 0-plan | | höjdkurvor |
| | gatumark | | befintliga byggnader |
| | allmän platsmark | | lägen för nybyggnader |

beteckningar hänförande sig till stadsplanebestämmelser.

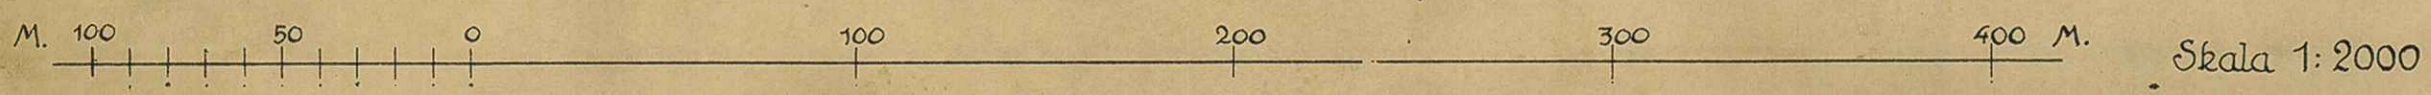

Förslaget ändrat i juli 1936. *Hell Wadling* arkitekt. **20**

UMEÅ STAD BYGGNADSKONTOR,
Bilaga
Den A 15-12 Litt. N: 2226

Umeå i nov. 1934