




Karta över mark inom stadsägorna 8 och 12 som enligt gällande stadsplan ingår i gator och allmän plantering, avsedd att expropieras.

Umeå stads byggnadskontor i juni 1937.

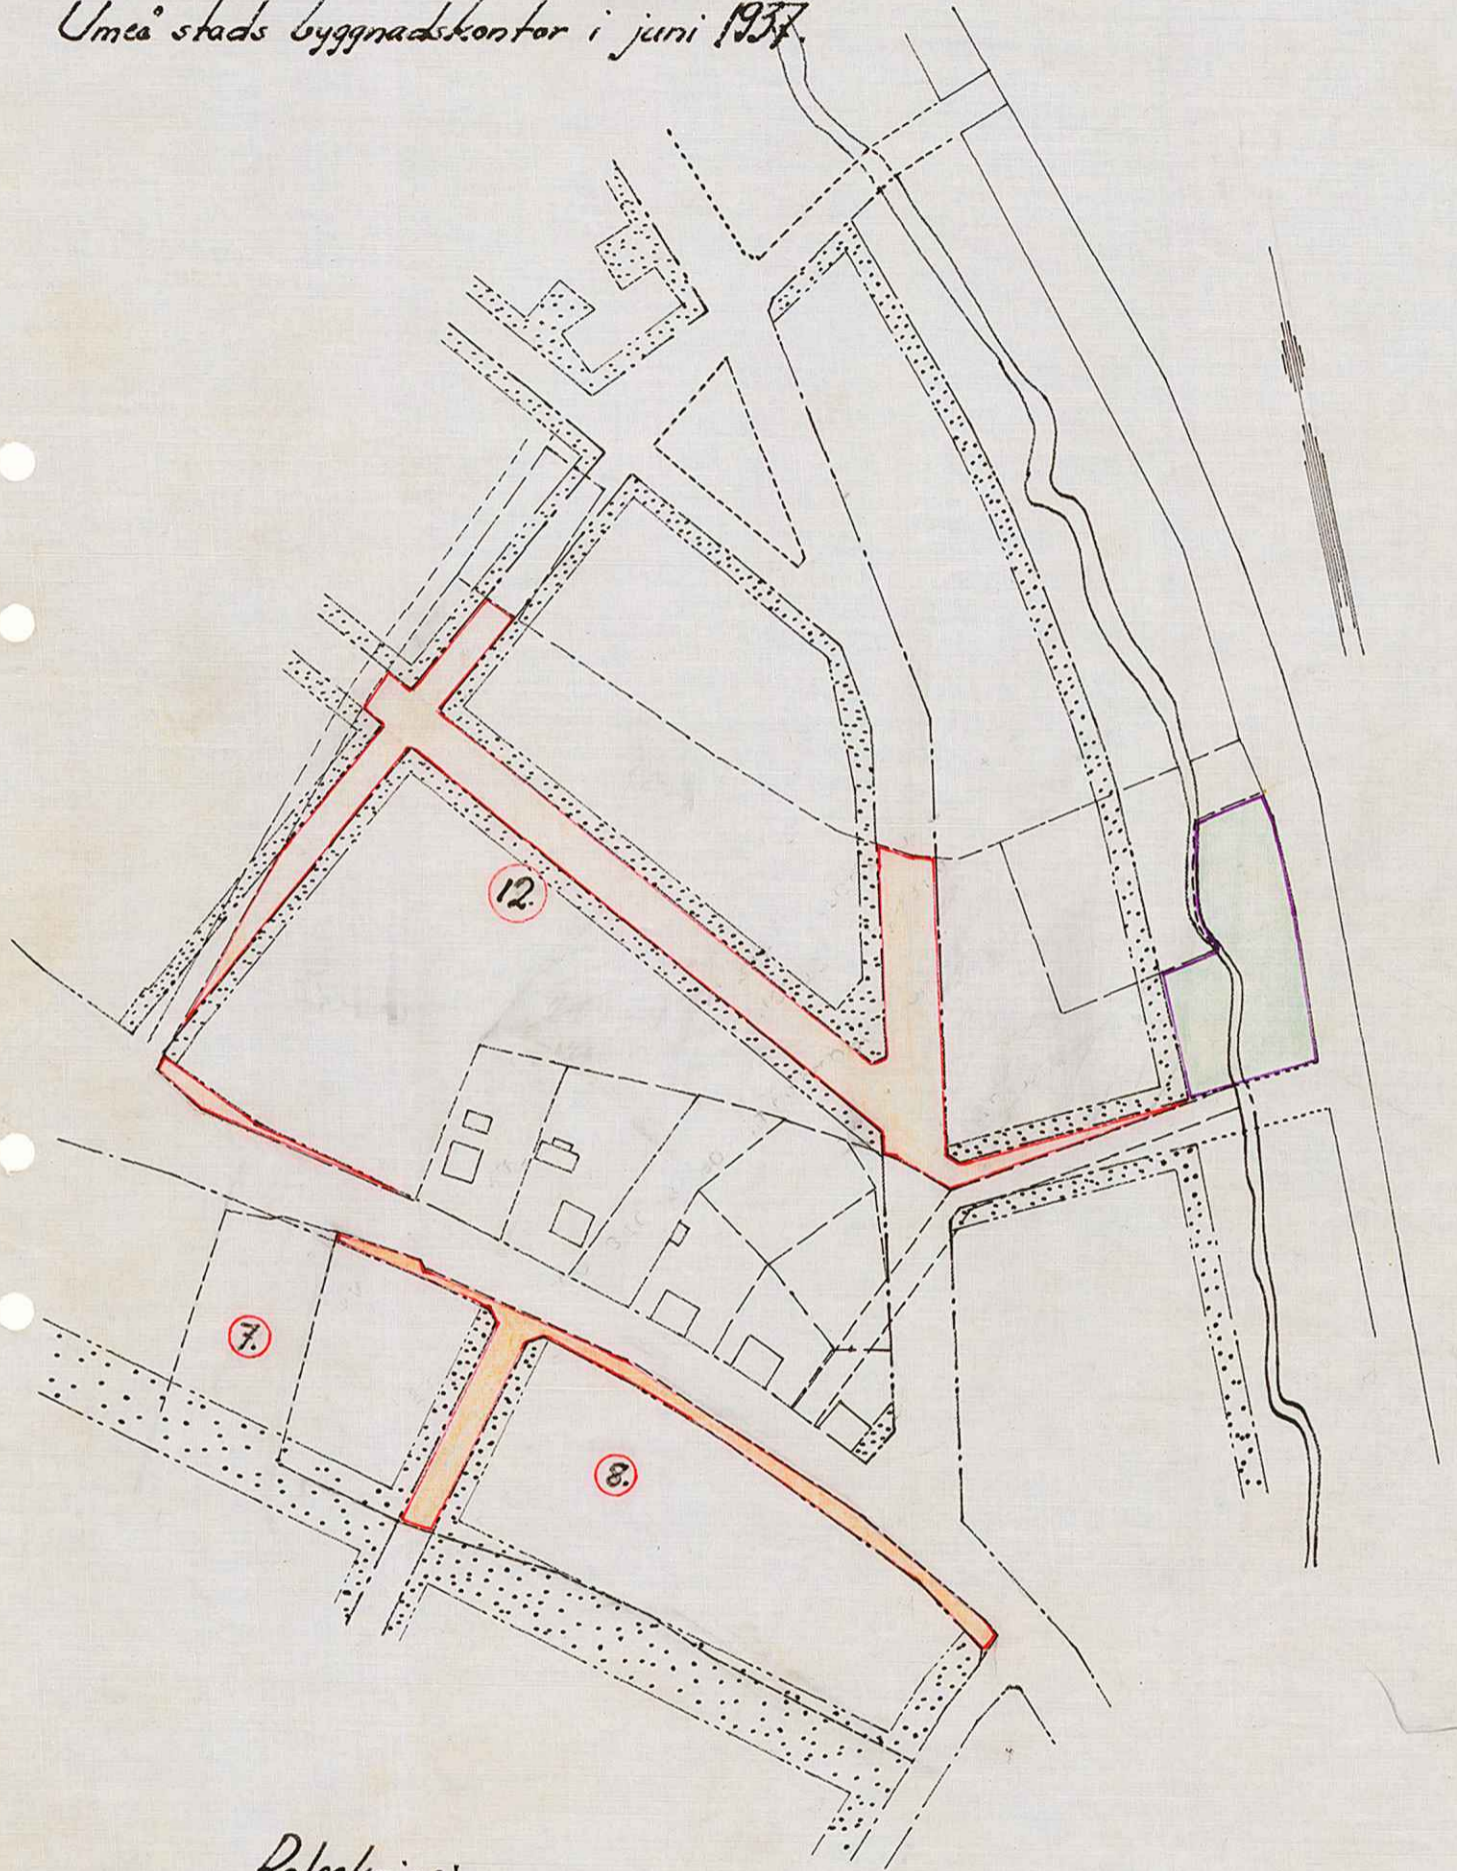

Beteckning:

-  Gatamark Areal Cia
-  Plant. mark " "

Skala 1:2000.

A 19:22

I/19

UMEÅ STADS BYGGNADSKONTOR,
Ritad av.....
Den ___/___ 19___ Lilla Nr 2249