

FÖRSLAG TILL STADSPLAN FÖR ÖBACKAOMRÅDET I UMEÅ STAD

Vid sammanträde med magistraten i Umeå den 24 oktober 1938 beslöt magistraten att svara kvartersnamn för Öbacka området äsätta kvarteren de namn som är föreslagna på kartan framgår; betygat Umeå rådhus den 24 oktober 1938


↑ På Magistratens vägnar.
Gunnar Ahlström



Beteckningar:

- | | | | |
|-----------|--|-----------|-------------------------------------|
| — — — — — | linje belägen 3 m. utanför stadsplanegräns | — — — — — | gällande områdesgräns |
| — — — — — | gatu- och kvartersgräns | — — — — — | tomtgräns ej ävsedd att fastställas |
| — — — — — | annan områdesgräns | — — — — — | annan gränslinje " " " |
| +0.00 | gathöjd ovan stadens 0-plan | — — — — — | höjdburvor |
| [] | gatunark | [] | befintliga byggnader |
| [] | allmän platsmark | [] | lägen för nybyggnader |

beteckningar hänförande sig till stadsplanebestämmelser.

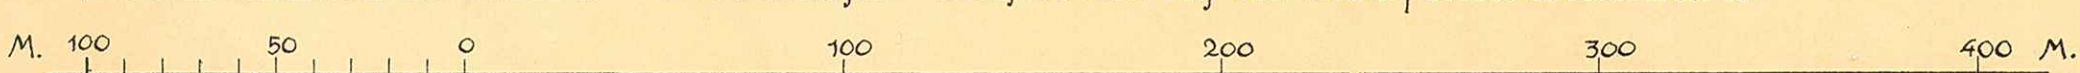

Skala 1:2000

Förslaget ändrat i juli 1936.

Umeå i nov. 1934

Hell Wadling
arkitekt.

UMEÅ STADS BYGGNADSKONTOR,
Ritad A14:11 Litt B Nr 2257