

1157 E. 1938.

Karta
över
Kvarteret Trossen
uti
UMEÅ STAD.

Med förslag till tomtindelning.


Upprättad år 1938 av

Tosten Kuulle
Mättningsman.

Kv. Ankaret.

Gamliavägen.

Kv. Ståven.

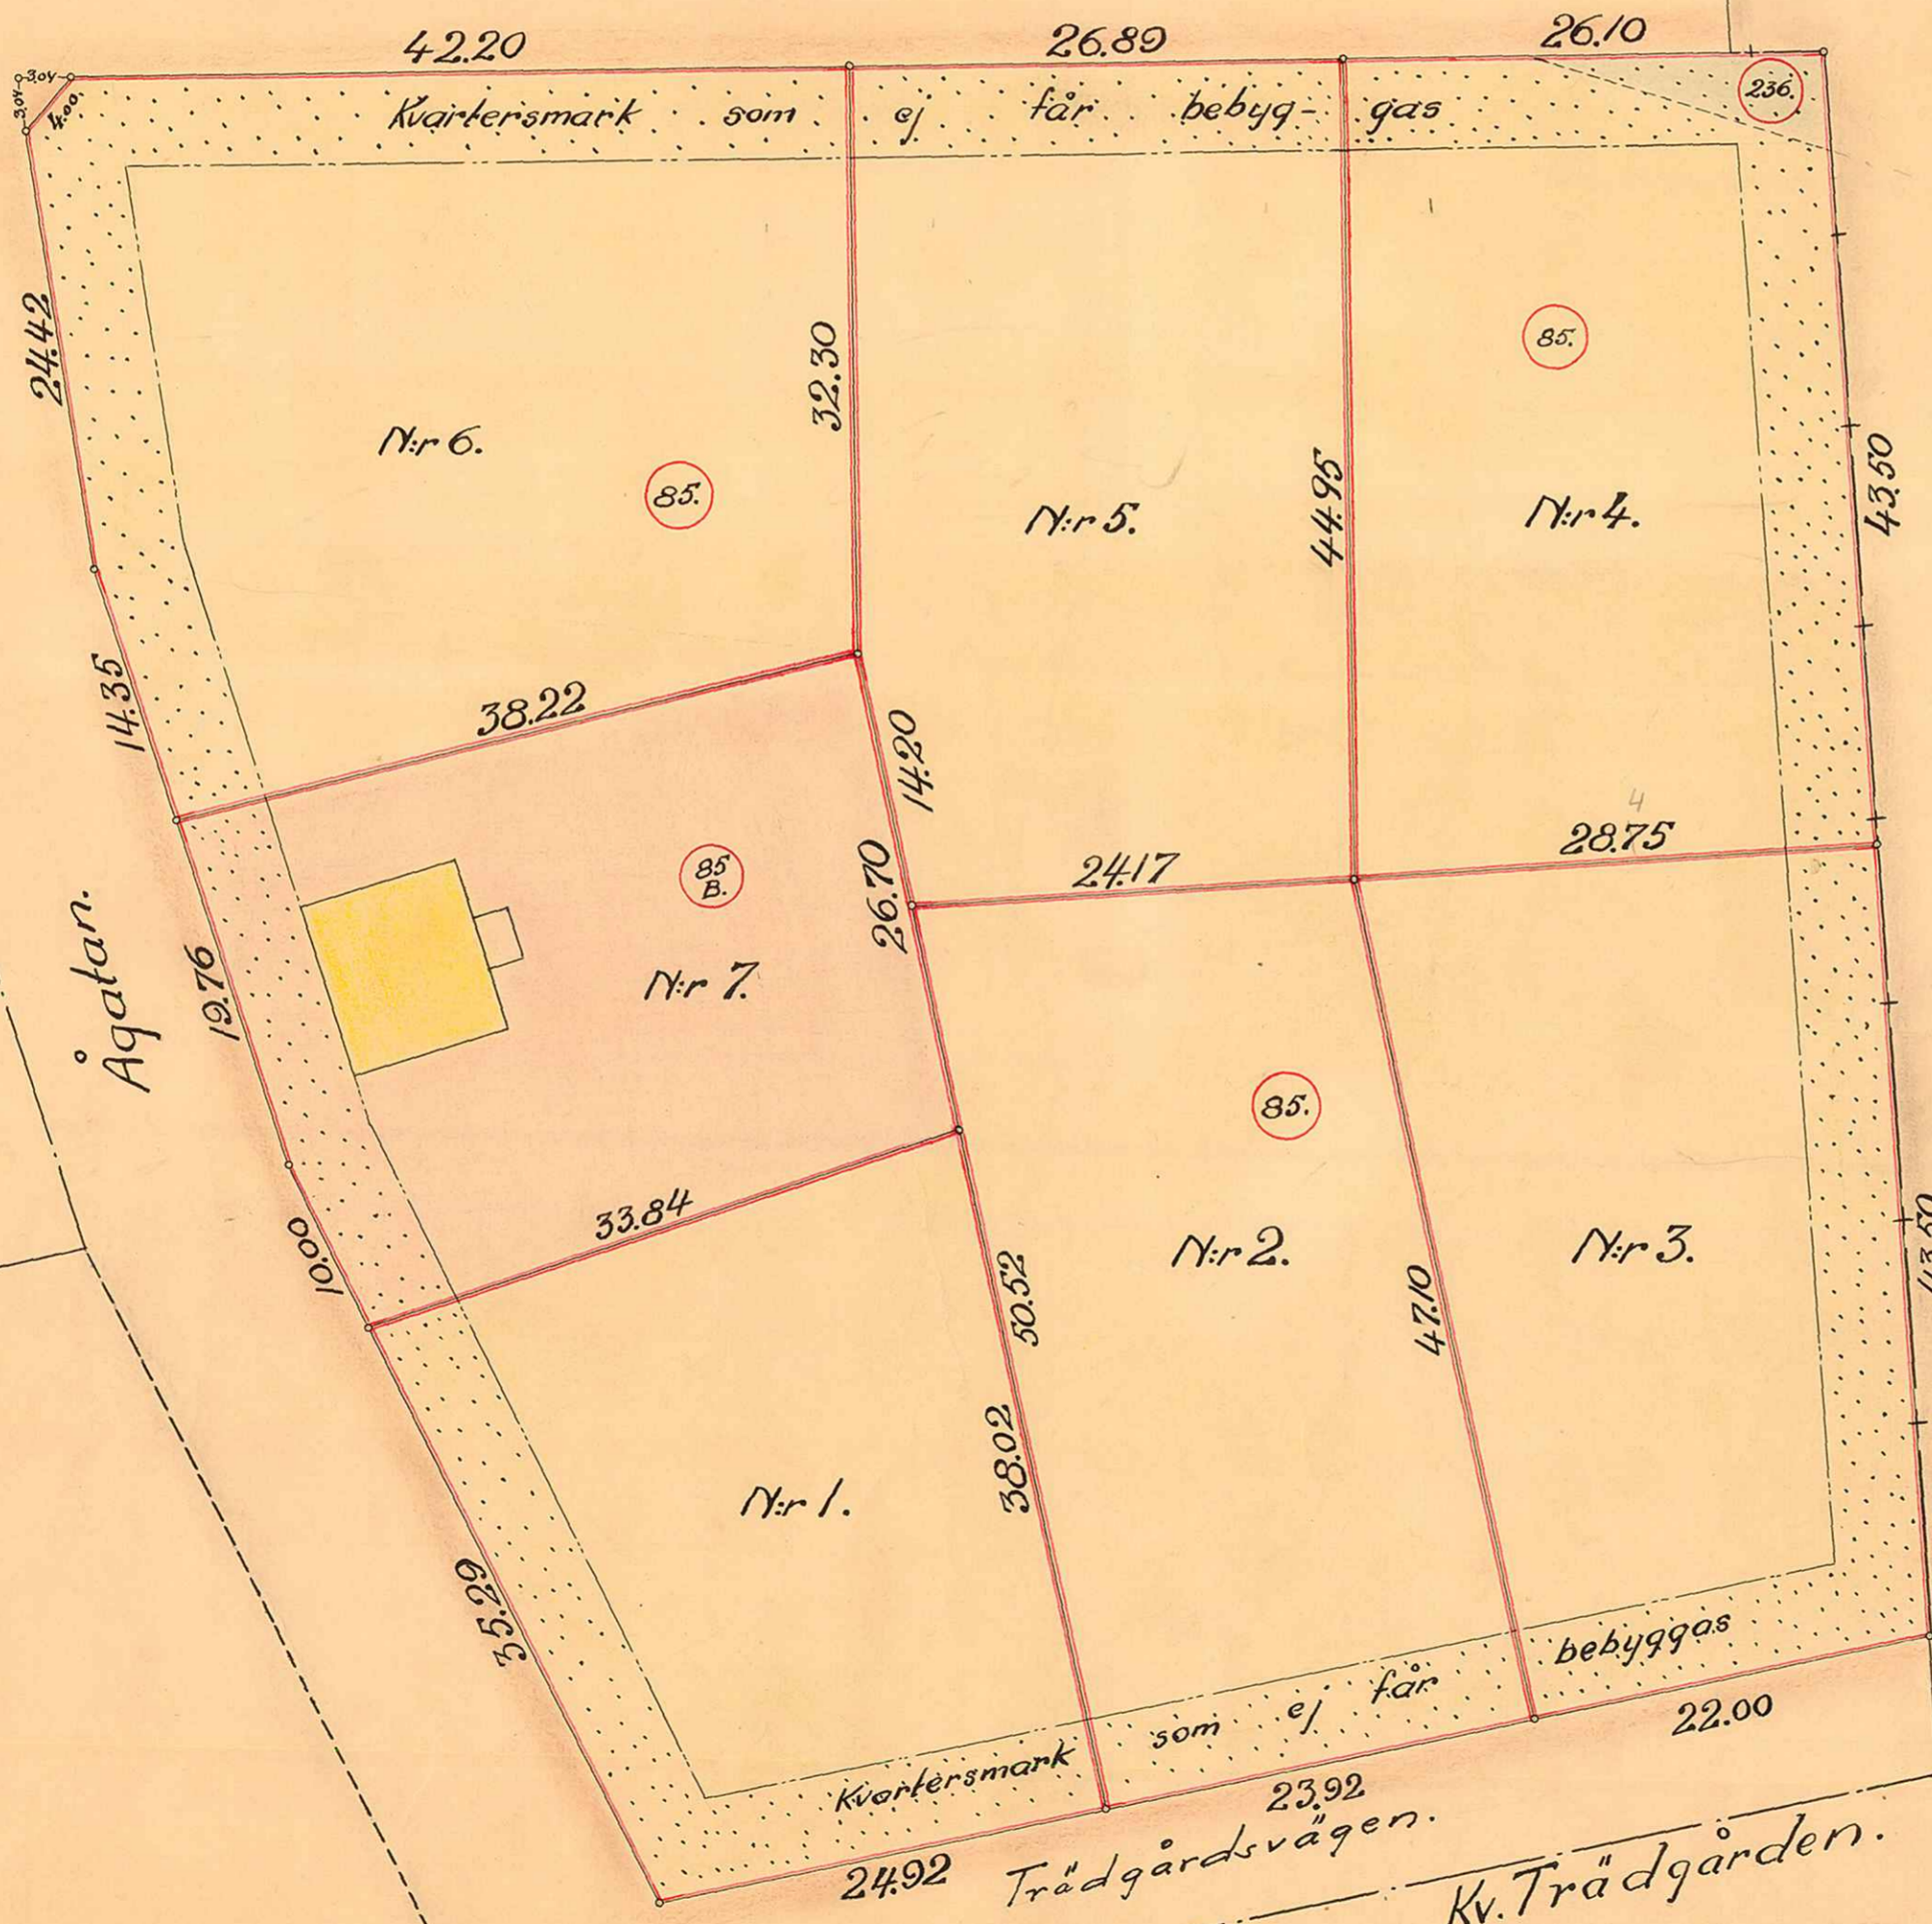

Ar 10.38 den 14. nov. har Magistraten i Umeå å de genom den här tecknade tomtindelning uppkomna tomlerna fastställt de registreringshandlingar, kartan utvisar; betygar.

Magistratens Ordförande
Gunnar Ahlberg

1208.62
1553.55
1553.55
3967.51

Beskrivning:

- Tomt nr 1 innehåller av:
Stadsägaren nr. 85 1065.26 Kvm. Äg. Umeå stad
Summa yttinnehåll 1065.26 Kvm.
- Tomt nr 2 innehåller av:
Stadsägaren nr. 85 1167.83 Kvm. Äg. --
Summa yttinnehåll 1167.83 Kvm.
- Tomt nr 3 innehåller av:
Stadsägaren nr. 85 1136.73 Kvm. Äg. --
Summa yttinnehåll 1136.73 Kvm.
- Tomt nr 4 innehåller av:
Stadsägaren nr. 85 1162.41 Kvm. Äg. --
nr 236 42.93 -- --
Summa yttinnehåll 1205.34 Kvm.
- Tomt nr 5 innehåller av:
Stadsägaren nr. 85 1208.62 Kvm. Äg. Umeå stad
Summa yttinnehåll 1208.62 Kvm.
- Tomt nr 6 innehåller av:
Stadsägaren nr. 85 1553.55 Kvm. Äg. --
Summa yttinnehåll 1553.55 Kvm.
- Tomt nr 7 innehåller:
Stadsägaren nr. 85 B 1025.90 Kvm. Äg. J. Nilsen
Summa yttinnehåll 1025.90 Kvm.

80.

236.

85.

85.

85 B.

85.

Länstyrelsen i Västerbottens län
har genom beslut denna dag fastställt
denna karta iakttagande de tomtindelning
som kvarteret Trossen i Umeå stad; betygar
huru i samband med den 14. november 1938
De tjänstens saken
Gunnar Ahlberg



KV. TROSSEN 11

SKALA 1:400.



UMEÅ STADS BYGGNADSTOMT
Ritad av
Den 1/19... Litt. Nr. 24

11

Delg. 22/9 - 78

BYGGNADSNÄMNDEN I UMEÅ STAD
L. d. 16/11 1938. D. no 503/1938
GMLP protokoll § 616

J. IV
1938

N:r 1157 E.D.
1938

Länsstyrelsens i Västerbottens län resolu-

tion i fråga om fastställelse av tomtindelning inom
kvarteret Trossen i Umeå stad.


Given efter anslag Umeå i landskansliet

den 14 september 1938.

Sedan byggnadsnämnden i Umeå vid sammanträde den 27 januari
1938 uppdragit åt förordnade mätningssmannen, distriktslantmätaren
Torsten Thurell, att upprätta förslag till tomtindelning inom kvar-
teret Trossen i staden, har Thurell upprättat sådant förslag jämte
karta och beskrivning. Enligt förslaget skulle kvarteret indelas i
sju tomter, betecknade n:ris 1 - 7 och innehållande i areal tomten
nr 1 1065,26 kvadratmeter, tomten nr 2 1167,83 kvadratmeter, tomten
nr 3 1136,73 kvadratmeter, tomten nr 4 1205,34 kvadratmeter, tomten
nr 5 1208,62 kvadratmeter, tomten nr 6 1553,55 kvadratmeter och tom-
ten nr 7 1025,90 kvadratmeter.

Vid sammanträde den 21 juni 1938 har byggnadsnämnden beslutat
antaga förslaget, vilket blivit av vederbörande lämnat utan anmärk-
ning.

Byggnadsnämnden har sedermera hit överlämnat förslaget jämte
därtill hörande handlingar för fastställelseprövning.

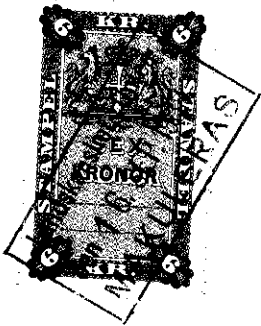

Stämpel kr. 6:-
Granskningsavgift " 10:-
Summa kr. 16:-

Byggnadsnämnden i Umeå.

+1 ar. i regist. i handla

2480K-K/2253

Överlantmätaren och länsarkitekten i länet hava avgivit infor-
drade yttranden i ärendet.

Länsstyrelsen, som tagit handlingarnas innehåll i övervä-
gande, prövar med stöd av 8 § stadsplanelagen den 29 maj 1931 skä-
ligt till efterrättelse fastställa ifrågavarande förslag till tomt-
indelning inom kvarteret Trossen inom Umeå stad.

Jämlikt 2 § i Kungl. Kungörelsen den 15 juni 1935 angående
avgifter för av tjänsteman vid länsarkitektorganisationen utförd
granskning av vissa ärenden ålägger länsstyrelsen Umeå stad att er-
lägga avgift för den av länsstyrelsen i ärendet verkställda gransk-
ningen med tio kronor.

Den som är missnöjd med detta beslut har att, vid talans för-
lust, inom en månad från denna dag däröver anföra besvär hos Konungen,
vilka besvär skola ingivas eller i betät brev insändas till Kungl. Kom-
munikationsdepartementet; dock att klagan ej må föras av byggnadsnäm-
den eller av sakägare, som skriftligen godkänt förslaget.

han
År och dag som ovan.

G. Rosen

Åke Örnsten

År 1938 den 14 november har Magistraten
i Umeå å de genom den härovan omförmälda tomt-
indelningen uppkomna tomterna fastställt de
registerbeteckningarkartan utvisar, betygar
På Magistratens vägnar

Janne Ahlström

*All, såvitt härstädes fört diarium utvisar, besvär
över detta utslag icke inom föreskriven tid, ~~rek-~~
~~tad från den~~.....19....., blivit
här anförda, betygar å tjänstens vägnar.
Stockholm den.....22.11.1938.....1938*

N. Sjöberg

Registrator i Kungl. Kommunikationsdepartementet.