

480-6. 8-939.

KARTA
över
Kvarteret Spiken.

inom
UMEÅ STAD
Med förslag till tomtindelning.
Upprättad år 1938 av
Målningsman.

År 1939 den 27 april
På Registratörens vägnar:

STADSKAMMAREN I UMEÅ
DEN 16 FEB. 1939

Anders Johansson

Länningseleuen i Västerbotten
har genom bered denna ang fast-
ställt på denna karta inrådliggjorda tomt-
indelning inom kvarteret Spiken i Umeå
stad; betyggar. Umeå i landskansliet
den 13 mars 1939.

På Registratörens vägnar:
Anders Johansson




Kv. Släggan.

Kv. Stådet.

Kv. Arken.

Norrlandsgatan.

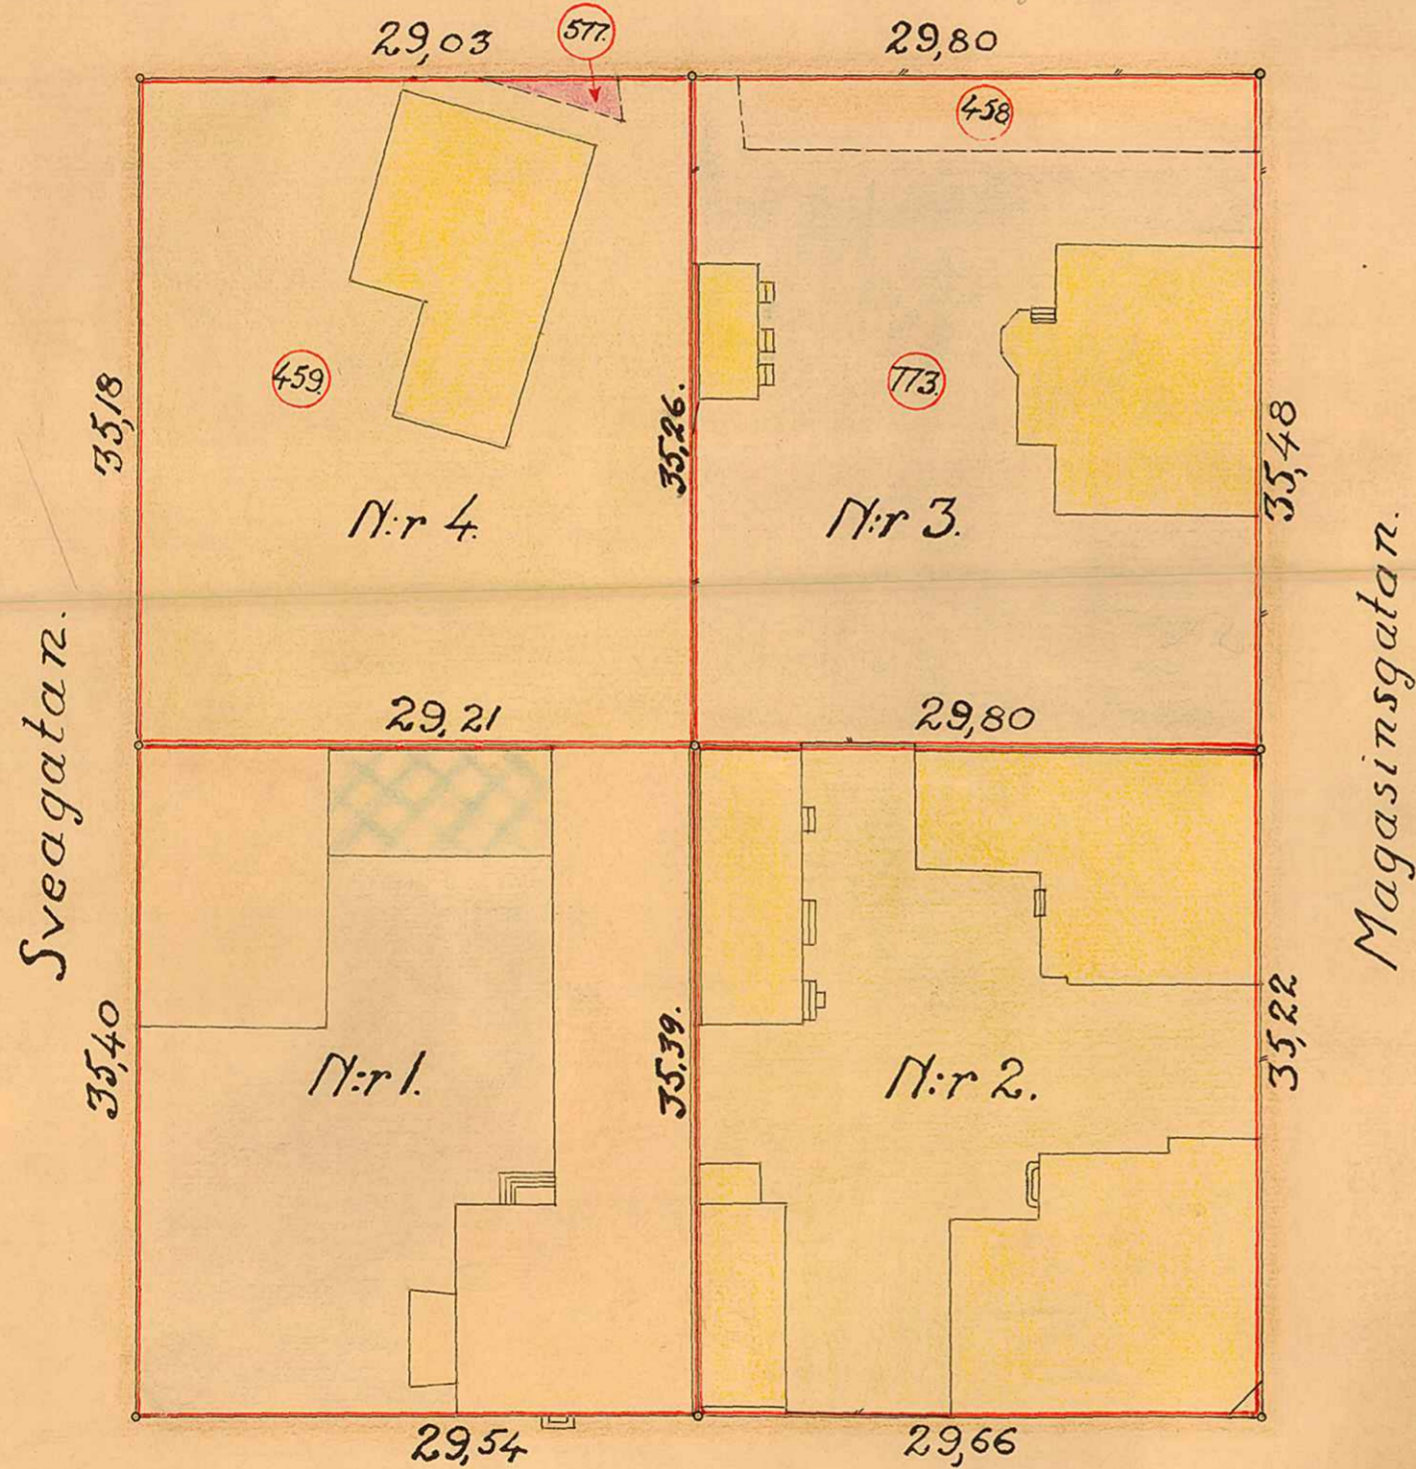

Exempel / krona.

Beskrivning.

Tomten n:r 1. (avålder bestående)
innehåller: 1039,8 kvm Äg. J. A. Eriksson.
Summa ytinnehåll 1039,8 kvm.

Tomten n:r 2. (avålder bestående)
innehåller: 1049,6 kvm Äg. C. A. Johansson.
Summa ytinnehåll 1049,6 kvm.

Tomten n:r 3 innehåller:
Del av Stadsågan n:r 458. 1078 kvm. Äg. Umeå Stad.
Stadsågan n:r 773. 946,0 kvm. Äg. K. A. Karlssons
sterbhus.
Summa ytinnehåll 1053,8 Kvm.

Tomten n:r 4 innehåller:
Stadsågan n:r 577. 8,2 kvm. Äg. AB. Jakobsson & Eriksson.
Stadsågan n:r 459. 1017,4 Kvm. Äg. H. Thalens sterbhus.
Summa ytinnehåll 1025,6 Kvm.

Kv. Sägen.

Kv. Skruven.

Kv. Ask.

Kv. Embla.

Kv. Saga.


M. 10 0 10 20 30 40 50 60 70 80 M.

Skala 1:400.

KV. SPIKEN

I/11.

UMEÅ STADS INKOMMUNSKONTOR.
Ritad av
Den / / 19 Litt N: 2225

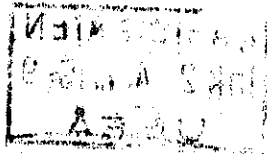

Länsstyrelsen, som tagit handlingarnas innehåll i övervägande, prövar med stöd av 8 § stadsplanelagen den 29 maj 1931 skäligt till efterrättelse fastställa ifrågavarande förslag till tomtindelning inom kvarteret Spiken i Umeå stad.

Jämlikt 2 § i Kungl. Kungörelsen den 15 juni 1935 angående avgifter för av tjänsteman vid länsarkitektorganisationen utförd granskning av vissa ärenden ålägger länsstyrelsen Umeå stad att erlægga avgift för den av länsarkitekten i ärendet verkställda granskningen med tolv kronor.

Den som är missnöjd med detta beslut har att, vid talans förlust, inom en månad från denna dag däröver anföra besvär, hos Konungen, vilka besvär skola ingivas eller i betalt brev insändas till Kungl. Kommunikationsdepartementet; dock att klagan ej må föras av byggnadsnämnden eller av sakägare, som skriftligen godkänt förslaget.

uto

Är och dag som ovan.

G. Rosen
Mis. Amman

År 1939 den 24 april har magistraten i Umeå å de genom den härövan omnämnda tomtindelningen uppkomna tomterna fastställt de registerbeteckningar, kartan utvisar; betygar På magistratens vägnar:

Amman

Att, såvitt härstädes fört diarium utvisar, besvär över detta utslag icke inom föreskriven tid, nämligen från den 19..... blivit här anförda, betygar å tjänstens vägnar. Stockholm den 21. 1939

N. Adelgren

Registrator i Kungl. Kommunikationsdepartementet