

479-3/1.2.1939.

# KARTA

## över

## Kvarteret Ärlan

### uti

### UMEÅ STAD.

## Med förslag till tomtindelning

Upprättad år 1938 av

*Olof Uvén*  
Drätseldirektör.

Kv. Uven.

Av 1939, den 20 mars, har Högskolans  
i Umeå A de genom den här tecknade  
tomtindelningen uppkomna tomterna fastställt  
de regler och betygar, karta utvisar; betygar  
På Högskolans vägnar:

INKOM TILL  
LANDSKANSLIET I UMEÅ  
DEN 25 JAN 1939




*Olof Uvén*

Länstyrelsen i Västerbottens län har  
sedda sig genom beslut, vidare jemför 759  
tr. 1939, den 20 mars, har Högskolans  
i Umeå A de genom den här tecknade  
tomtindelningen uppkomna tomterna fastställt  
de regler och betygar, karta utvisar; betygar  
På Högskolans vägnar:

På Högskolans vägnar:  
*Min Uvén*

Kungsgatan.

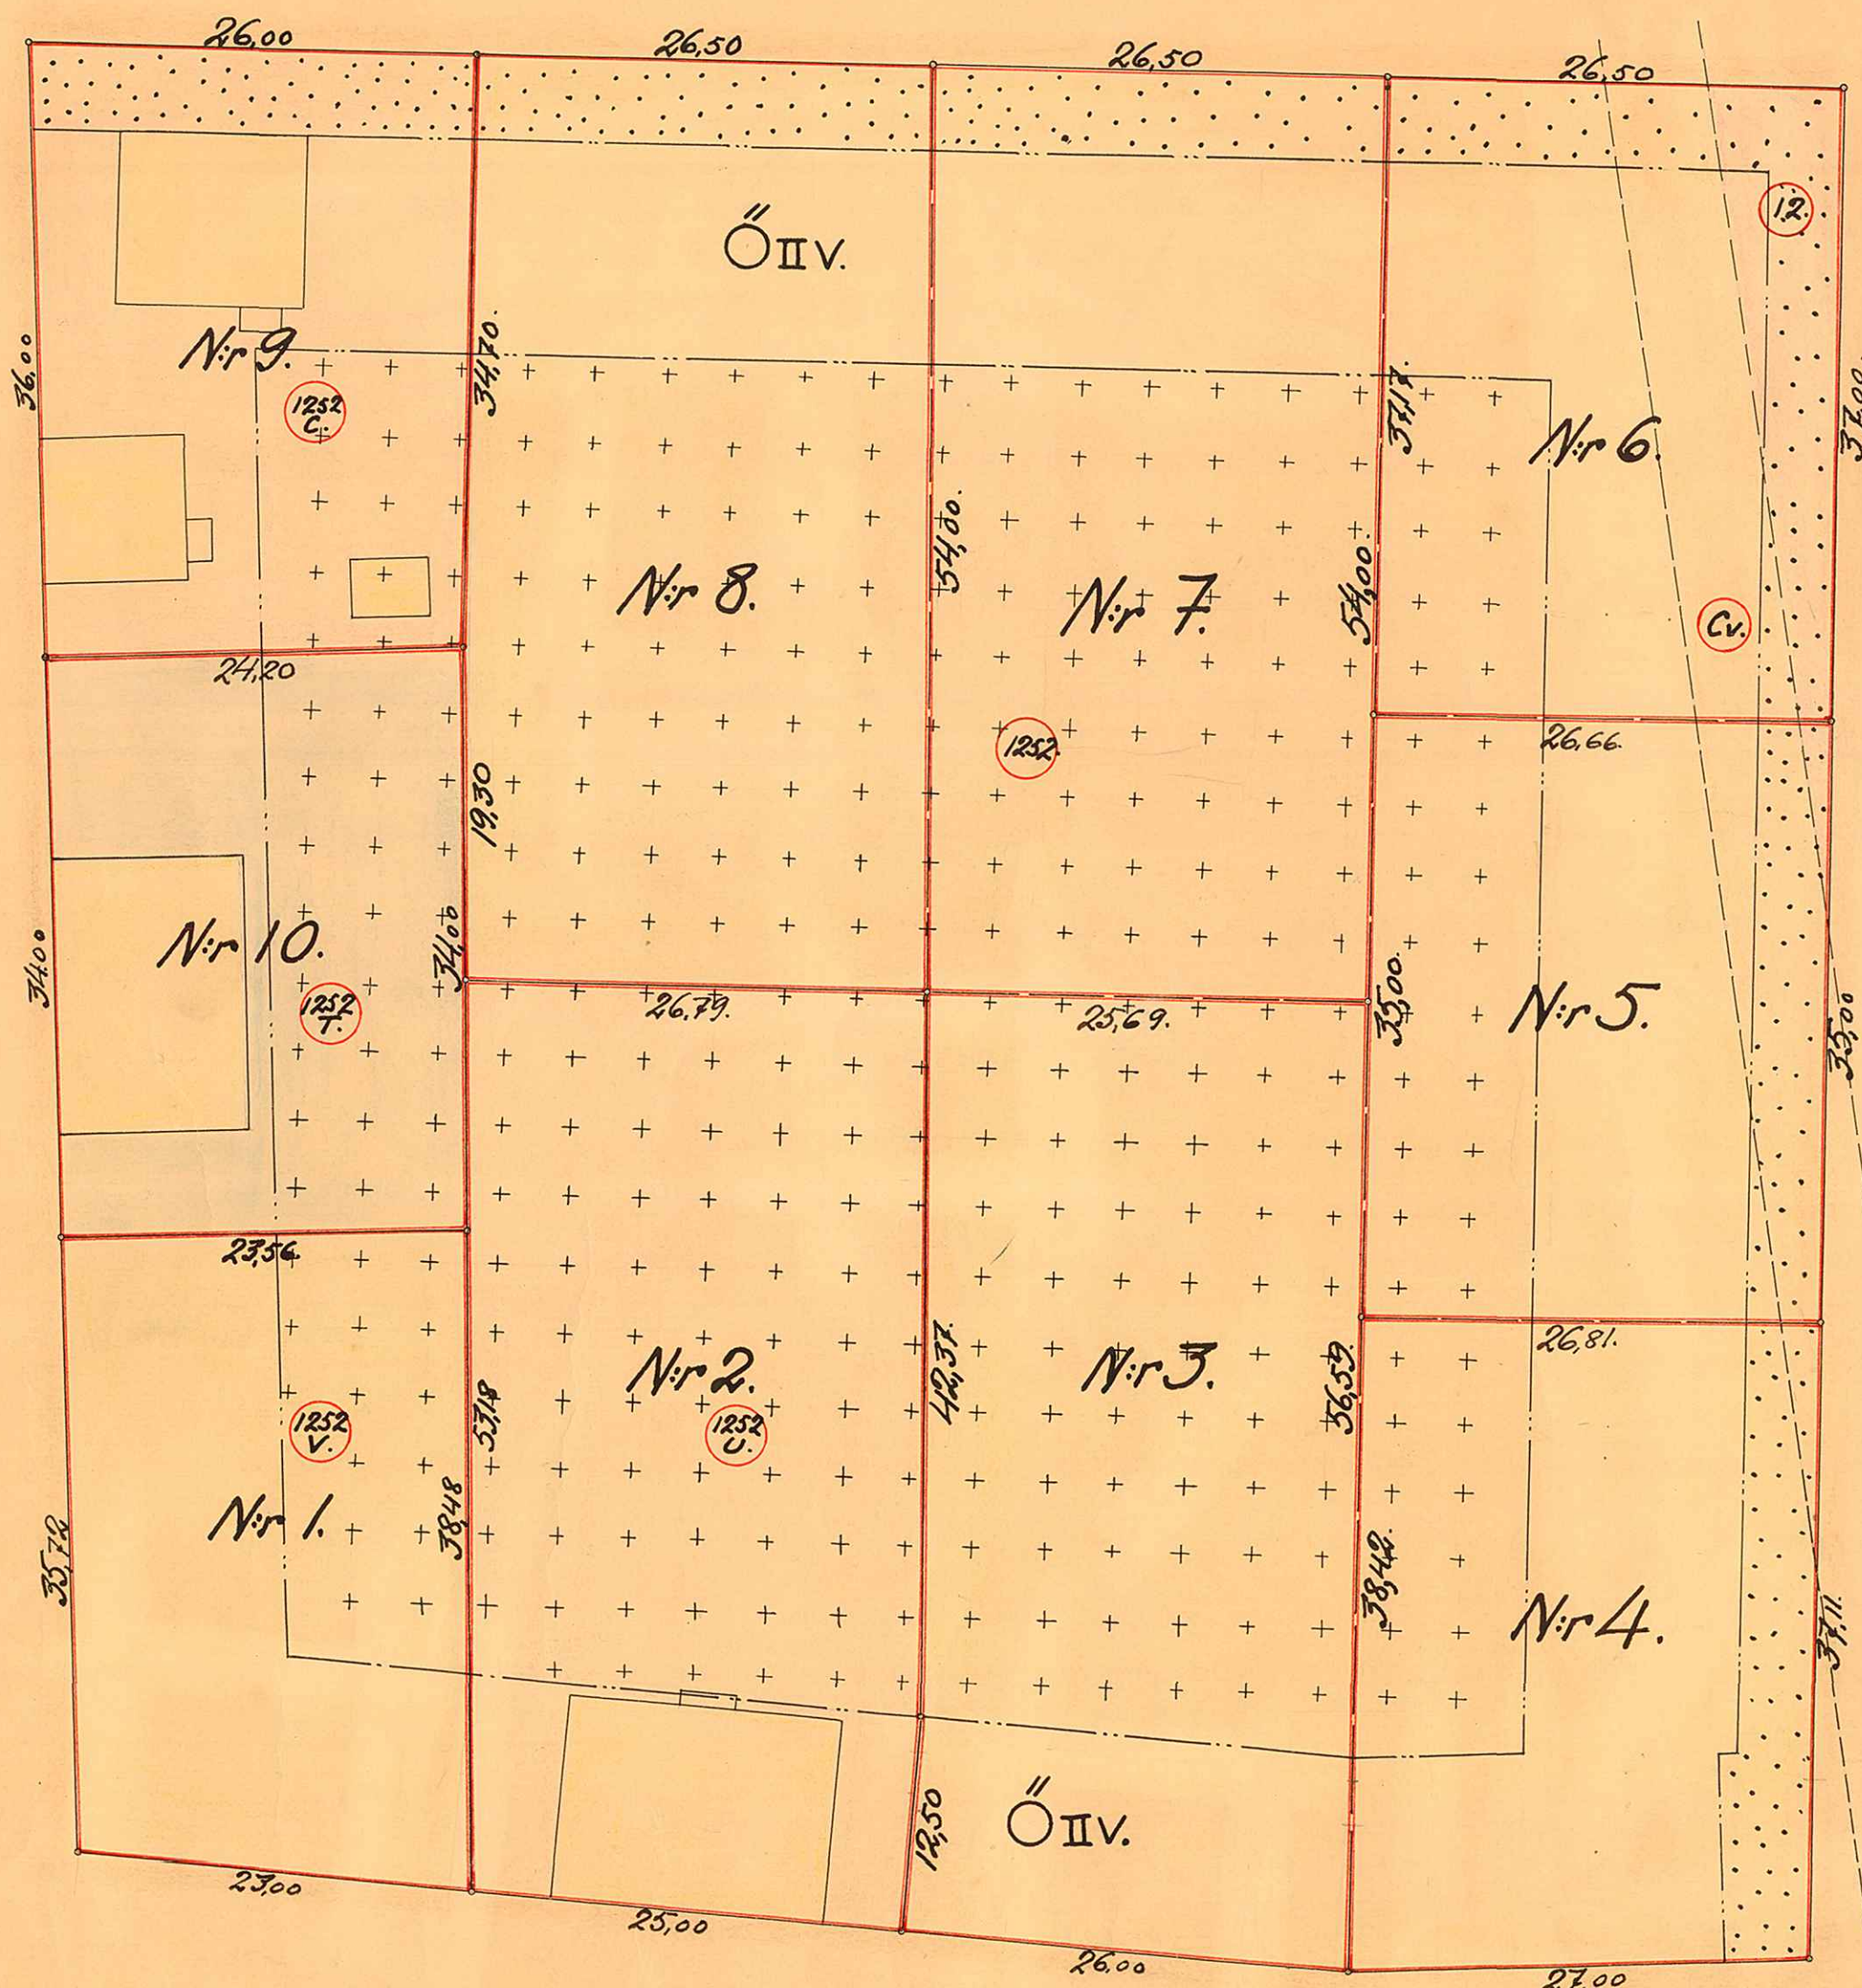

Föregående krona.

### Beskrivning:

- Tomten nr 1 innehåller:  
Stadsägare nr 1252 V. 861,2 kvm äg. P.A. Johansson.  
Summa yttinnehåll 861,2 kvm.
- Tomten nr 2 innehåller:  
Stadsägare nr 1252 U. 1418,5 kvm. -" Joh. Carlsson.  
Summa yttinnehåll 1418,5 kvm.
- Tomten nr 3 innehåller:  
Del av Stadsägare nr 1252. 1415,5 kvm. -" Umeå stad.  
Summa yttinnehåll 1415,5 kvm.
- Tomten nr 4 innehåller:  
Del av Stadsägare nr 1252. 997,0 kvm. -" Umeå stad.  
" " området litt Cv. 18,5 -" -" -"  
Summa yttinnehåll 1015,5 kvm.
- Tomten nr 5 innehåller:  
Del av Stadsägare nr 12. 12,6 kvm. -" P. Jonssons sterbhus.  
" " " " 1252. 752,0 -" -" Umeå stad.  
" " området litt Cv. 171,0 -" -" -"  
Summa yttinnehåll 935,6 kvm.
- Tomten nr 6 innehåller:  
Del av Stadsägare nr 12. 177,5 kvm. -" P. Jonssons sterbhus.  
" " " " 1252. 708,3 -" -" Umeå stad.  
" " området litt Cv. 808,2 -" -" -"  
Summa yttinnehåll 985,8 kvm.
- Tomten nr 7 innehåller:  
Del av Stadsägare nr 1252. 1408,9 kvm. -" Umeå stad.  
Summa yttinnehåll 1408,9 kvm.
- Tomten nr 8 innehåller:  
Del av Stadsägare nr 1252. 1449,4 kvm. " Umeå stad.  
Summa yttinnehåll 1449,4 kvm.
- Tomten nr 9 innehåller:  
Stadsägare nr 1252 C. 886,7 kvm. " P.E. Berg.  
Summa yttinnehåll 886,7 kvm.
- Tomten nr 10 innehåller:  
Stadsägare nr 1252 T. 811,9 kvm. " O. Karlsson.  
Summa yttinnehåll 811,9 kvm.

Storgatan.

Kv. Svärtan.



Skala 1/400.

Upphävd gm DP 1994-03-07 tomt 1-3  
Upphävd gm DP 1992-05-11 tomt 7,8

## KV. ÄRLAN

IV/4.

UMEÅ STADS BYGGNADSKONTOR

Filad av

den / / 1939 Litt K Nr 2286

Delg. 21/2

BYGGNADSNÄMNDEN I UMEÅ STAD  
Int. d 21/2 1939. D. no 51/1939  
OMÖR protokollot § .....

TI  
1939.

479 - 3  
E.D.1939.

LÄNSSTYRELSENS I VÄSTERBOTTENS

LÄN resolution i fråga om fastställelse  
av tomtindelning inom kvarteret Ärlan  
i Umeå stad;

Given efter anslag Umeå i lands-


kansliet den 10 februari 1939.

Efter uppdrag av byggnadsnämnden i Umeå stad har mätnings-  
mannen därstädes, drätselstyrelsens chef Harald Bengtsson, upprättat  
förslag till tomtindelning inom kvarteret Ärlan i staden. Enligt  
förslaget skulle kvarteret indelas i tio tomter, betecknade n:ris  
1 - 10 och innehållande i areal tomten nr 1 861,2 kvm., tomten nr  
2 1418,5 kvm., tomten nr 3 1415,5 kvm., tomten nr 4 1015,5 kvm.,  
tomten nr 5 935,6 kvm., tomten nr 6 985,8 kvm., tomten nr 7 1408,9  
kvm., tomten nr 8 1449,4 kvm., tomten nr 9 886,7 kvm. och tomten  
nr 10 811,9 kvm.

Vid sammanträde den 12 januari 1939 har byggnadsnämnden be-  
slutat antaga förslaget, ~~vilket blivit av vederbörande godkänt.~~

Byggnadsnämnden har sedermera hit överlämnat förslaget jäm-  
te därtill hörande handlingar för fastställelseprövning.

Överlantmätaren och länsarkitekten i länet hava avgivit in-

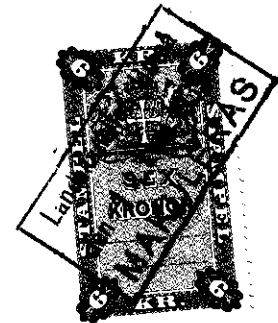

Stämpel 6:-  
Granskningsavgift 24:-  
Summa kronor 30:-.

Byggnadsnämnden.

2480K-K/2286

fordrade yttranden i ärendet.

Länsstyrelsen, som tagit handlingarnas innehåll i övervägande, prövar med stöd av 8 § stadsplanelagen den 29 maj 1931 skäligt till efterrättelse fastställa ifrågavarande förslag till tomtindelning inom kvarteret Ärlan inom Umeå stad.

Jämlikt 2 § i Kungl. Kungörelsen den 15 juni 1935 angående avgifter för av tjänsteman vid länsarkitektorganisationen utförd granskning av vissa ärenden ålägger länsstyrelsen Umeå stad att erlægga avgift för den av länsarkitekten i ärendet verkställda granskningen med tjugufyra kronor.

Den som är missnöjd med detta beslut har att, vid talans förlust, inom en månad från denna dag däröver anföra besvär hos Konungen, vilka besvär skola ingivas eller i betalt brev insändas till Kungl. Kommunikationsdepartementet; dock att klagan ej må föras av byggnadsnämnden eller av sakägare, som skriftligen godkänt förslaget.

År och dag som ovan.

*G. Rosen*

*Sten Aronson*

Att, såvitt härstädes fört diarium utöser, baserat över detta utslag icke inom föreskriven tid, nämligen från den ~~18 mars~~ 1939 blivit här anförda, betygar å tjänstens vägnar  
Stockholm den 18 mars 1939

*N. Adelgren*

Registrator i Kungl. Kommunikationsdepartementet

År 1939 den 20 mars har Magistraten i Umeå å de genom den härövan omförmälda tomtindelningen uppkomna tomterna fastställt de registerbeteckningar kartan utvisar, betygar

På Magistratens vägnar:

*Edvin Petersson*