


# Plan öfver Wattenledning

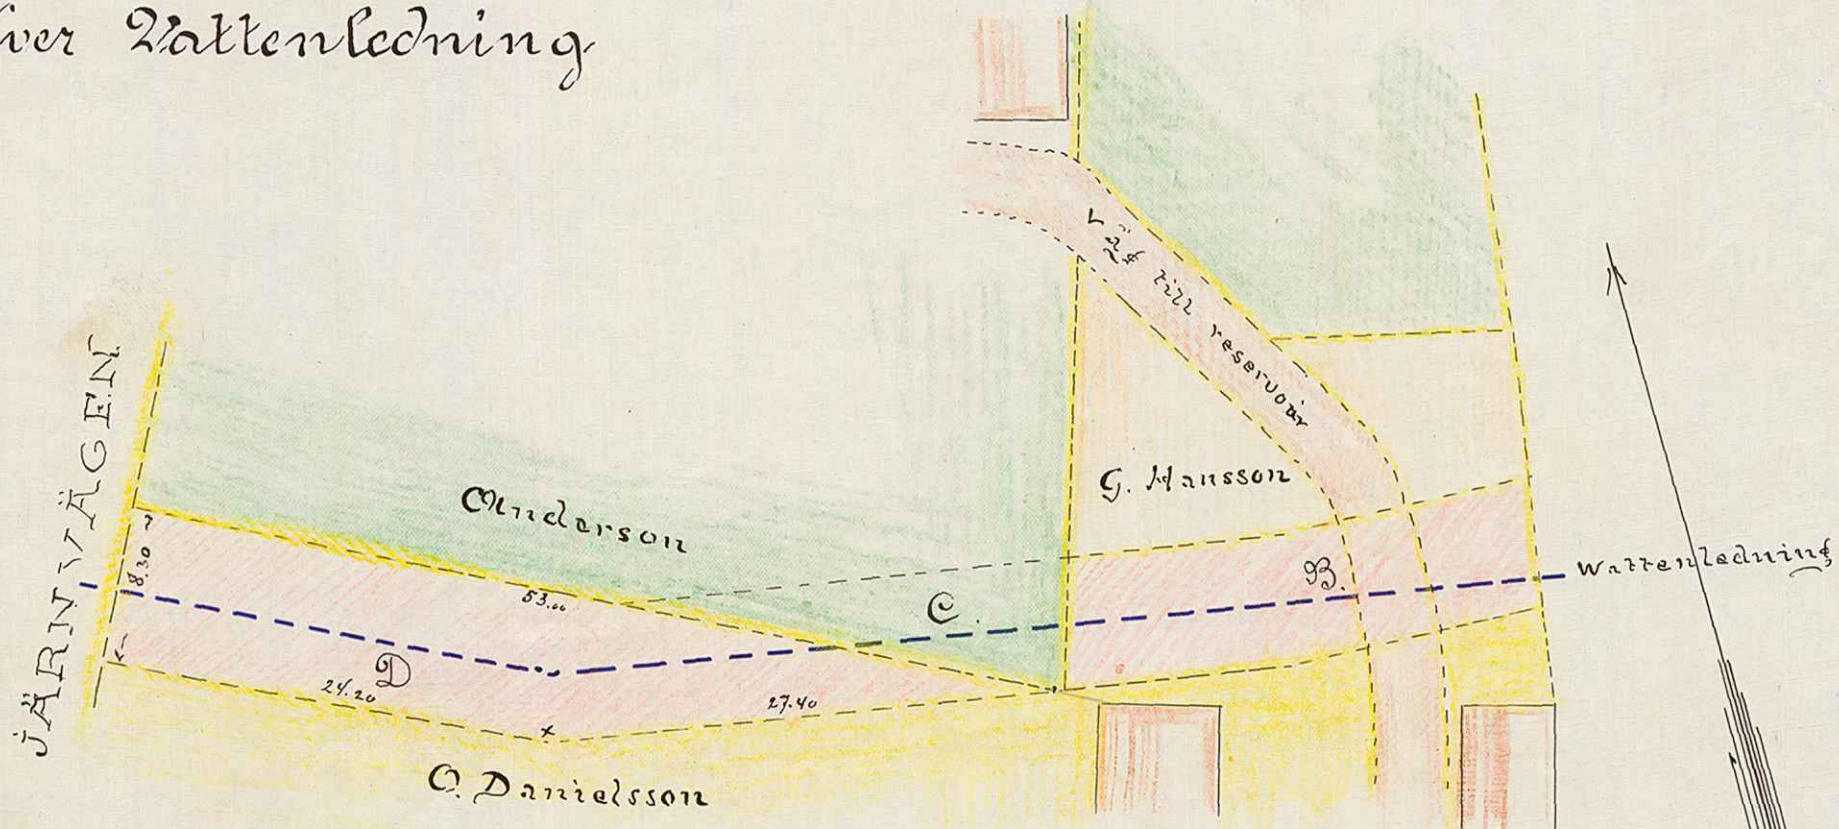

Skala 1/400

Fig B	omfattar	174,44 m <sup>2</sup>	=	G. Hansson
" C	"	84,87 "	=	Andarson
" D	"	295,63 "	=	O. Danielsson

UMEÅ STADS BYGGNADSKONTOR  
 Ritad av .....  
 Den ...../..... 194... **LIL. K. Nr 2327**

Umeå Byggnadskontoret den 1/6 1905  
 Carl Olsson