


KOPIA

KARTA
ÖVER
LÄGMANSHÄGMADEN
OCH
DALSÄNGET

TILLHÖRIGT FÄBRIKÖR J.A. PETERSSON
UPPRÄTTAD ÅR 1898
AV
BERTIL LAGERQUIST
VICE KOMMISSIONSLANTMÄTARE

SKALA:
1:4000

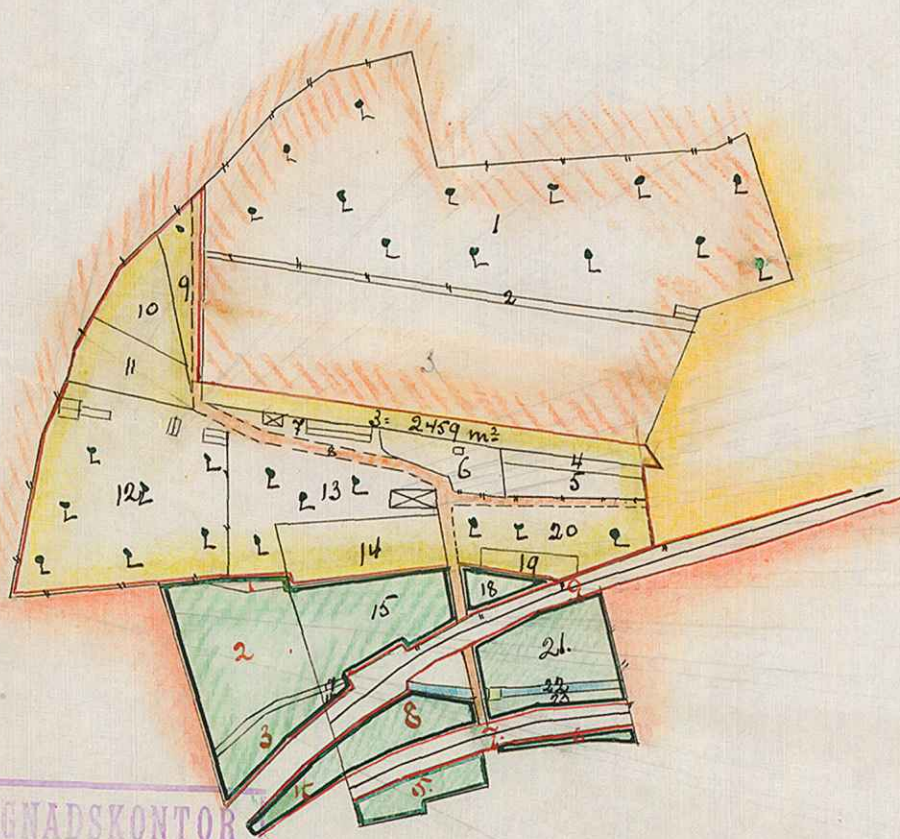

UMEÅ STADS BYGGNADSKONTOR
Ritad av
Don/..... 194 ... L.M.L. K Nr 2331

A 17:18