


Comt nr 8 Hagen. G. Johansson, 250 kv. met

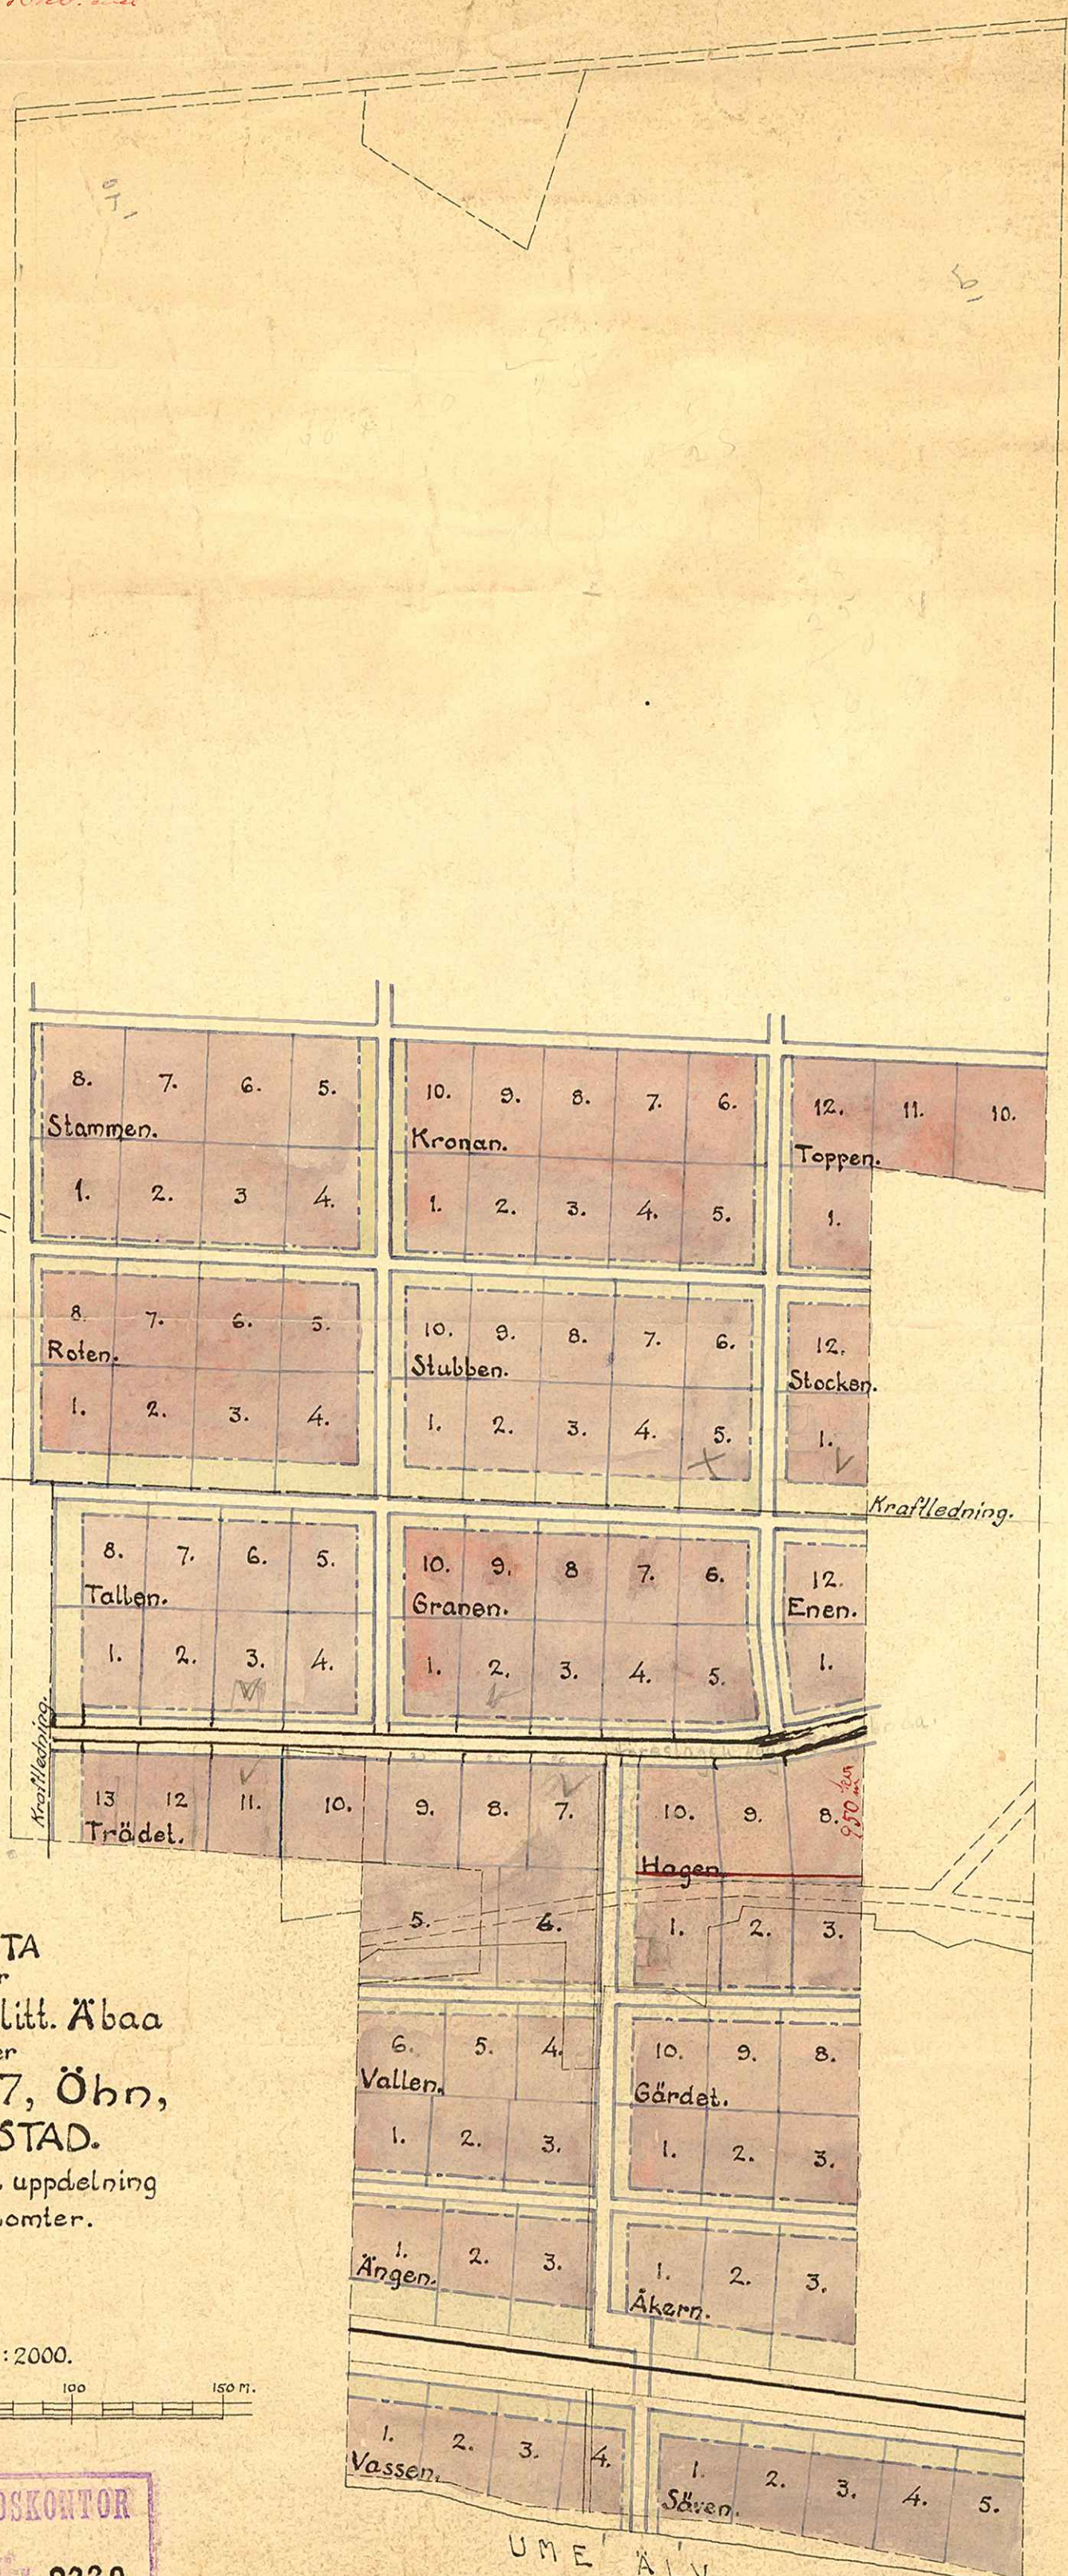


KARTA
över

Stadsägan litt. Äbaa
under

5/64 17/28 mtl. nr 7, Öhn,
UMEÅ STAD.

Med förslag till uppdelning
i byggnadstomter.

Skala 1:2000.

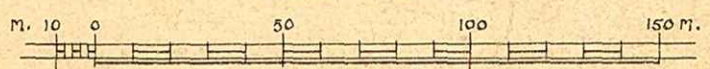

UMEÅ STADS BYGGNADSKONTOR

Utlat av
Förslaget uppnått K 2332
Den
Hagen planmätning eller avvägning.

UMEÅ ÄLV.

1/2332 A 14:20