
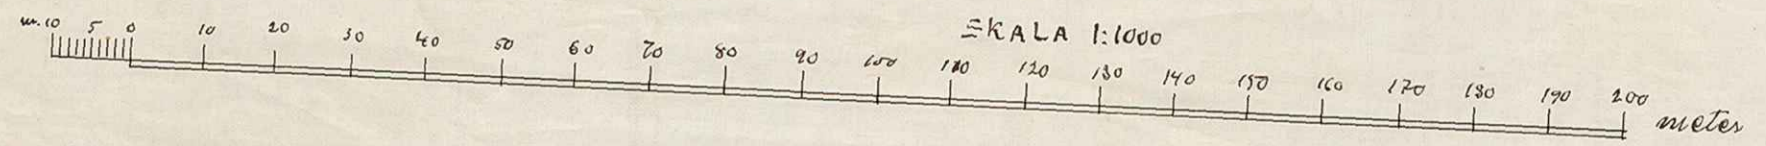


SITUATIONSPLAN *all. I*
TILL INF. KASERNETABL. I UMEÅ.

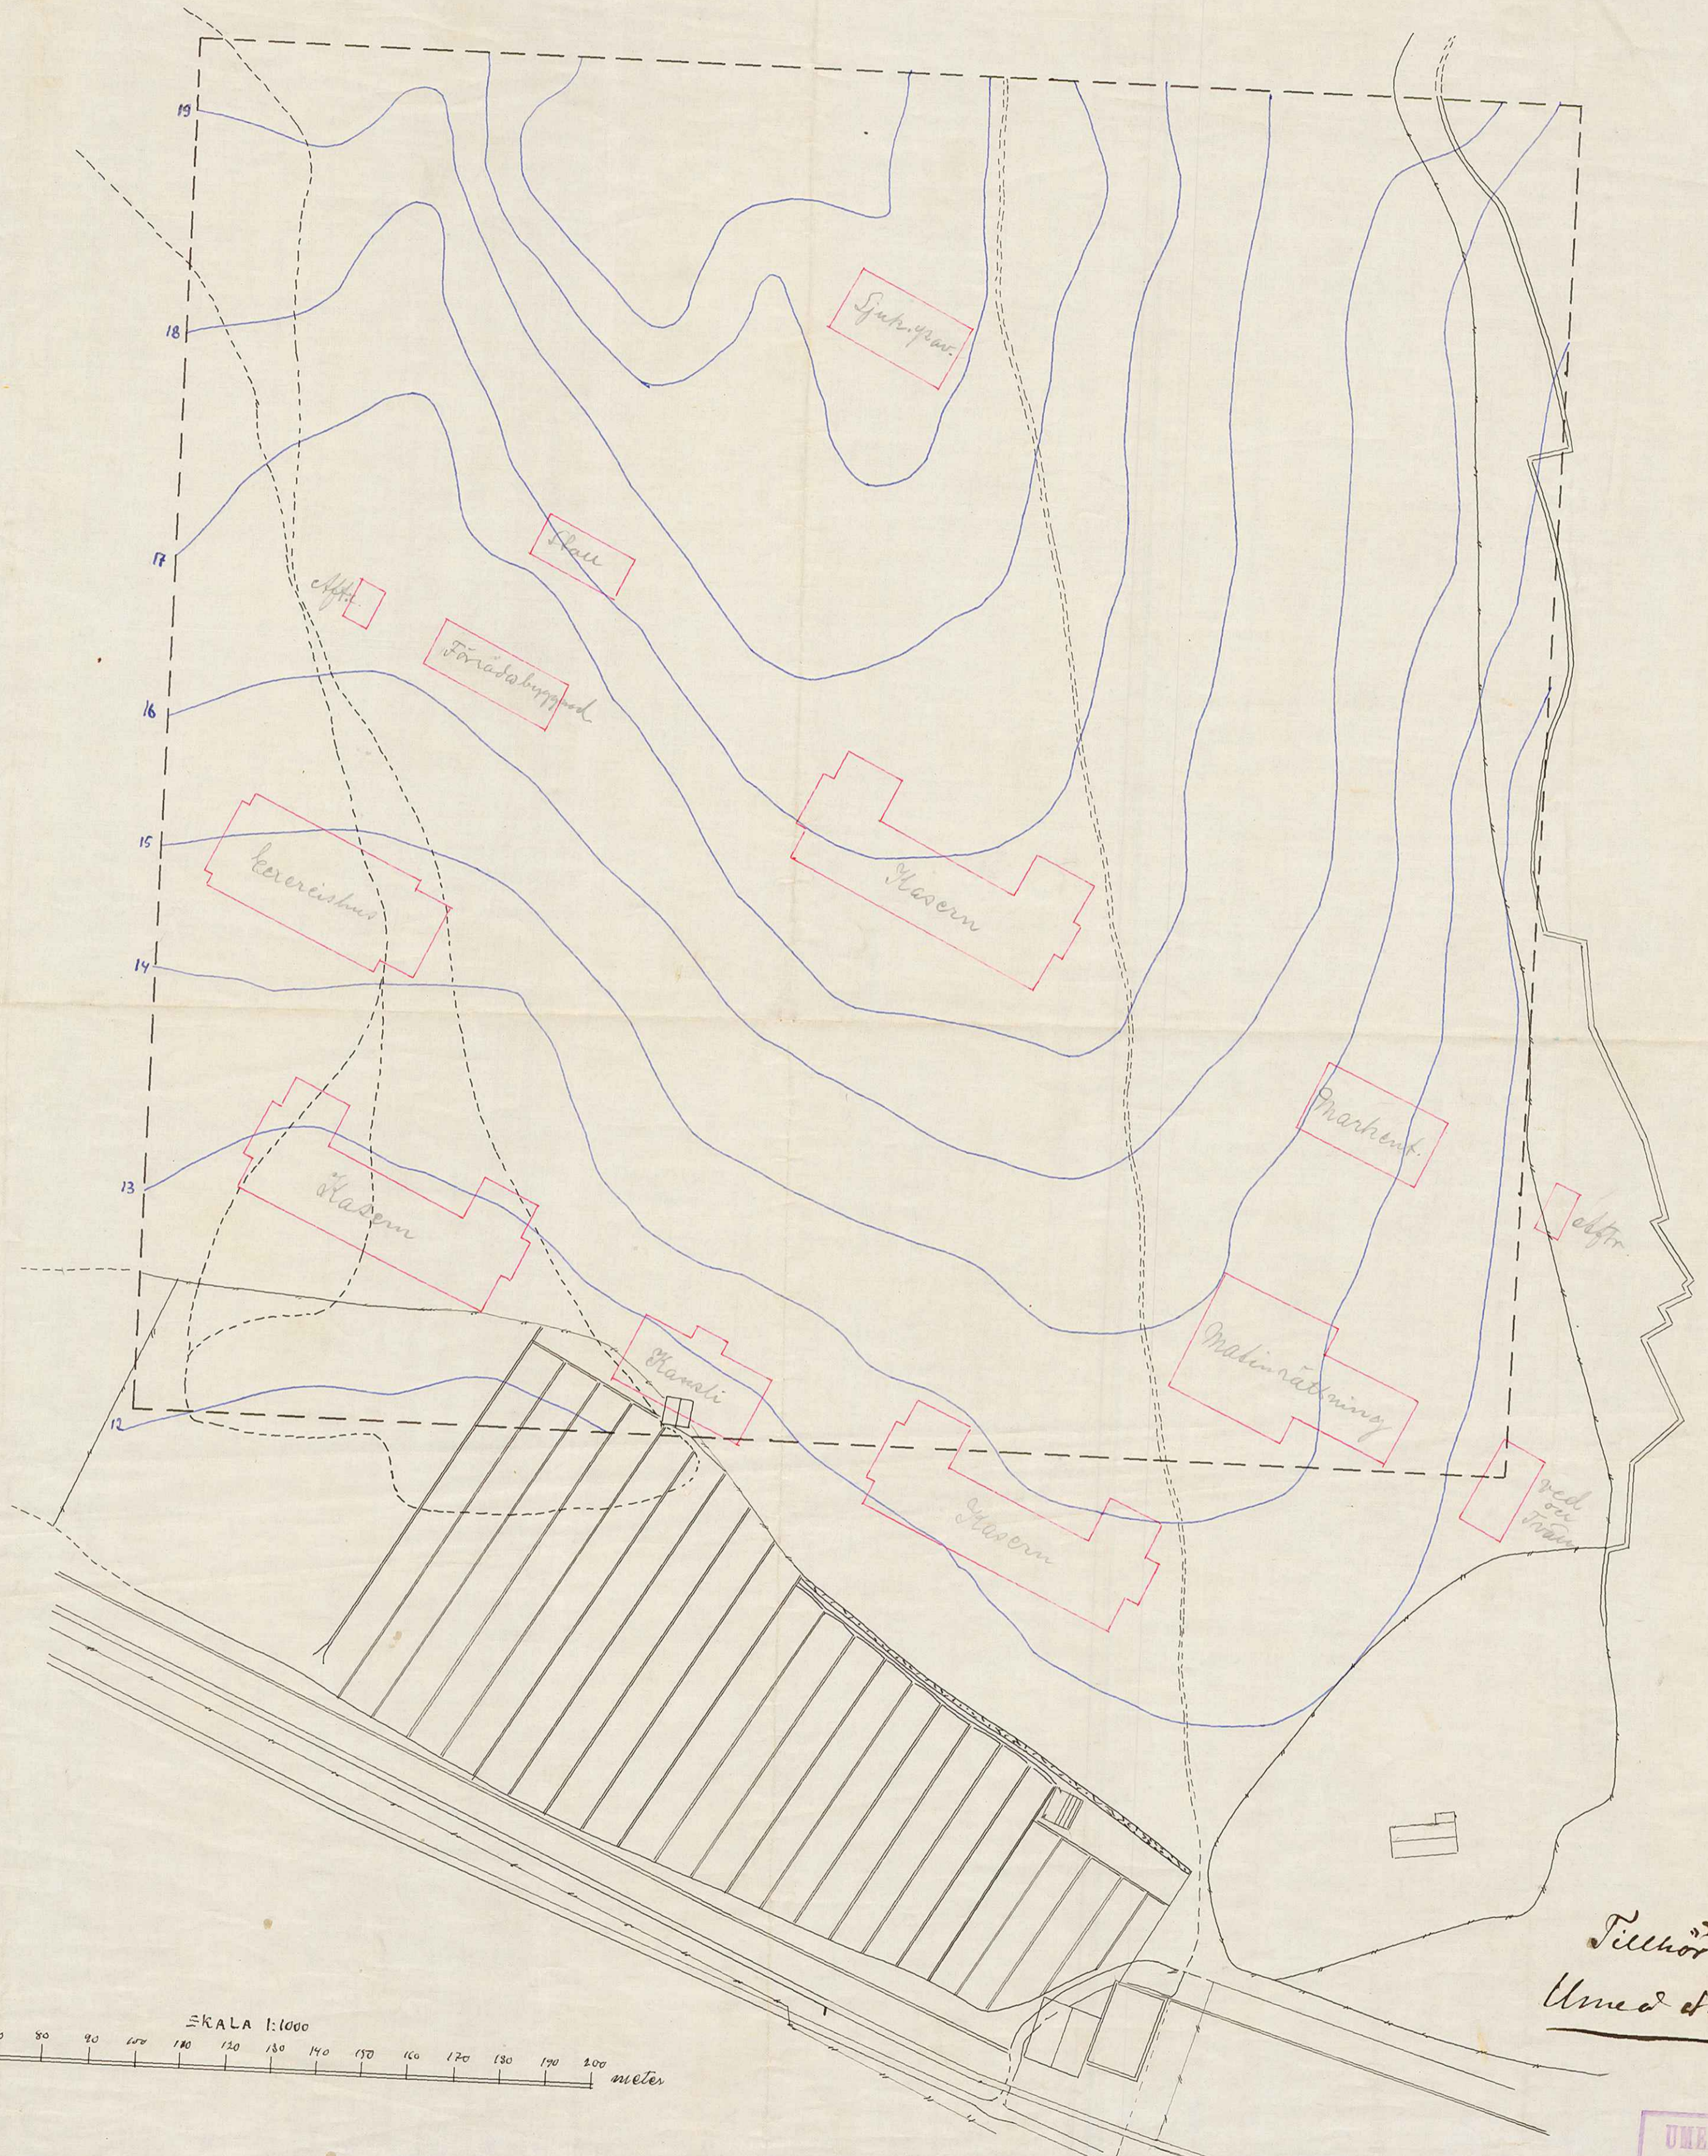

Tillhör
Umeå stads byggnads

UMEÅ STADS BYGGNAD
Ritad av
A 14:20 L. K

14/20