



Förslag
till förläggningssort för "Brännugn"
å Montellsbränet

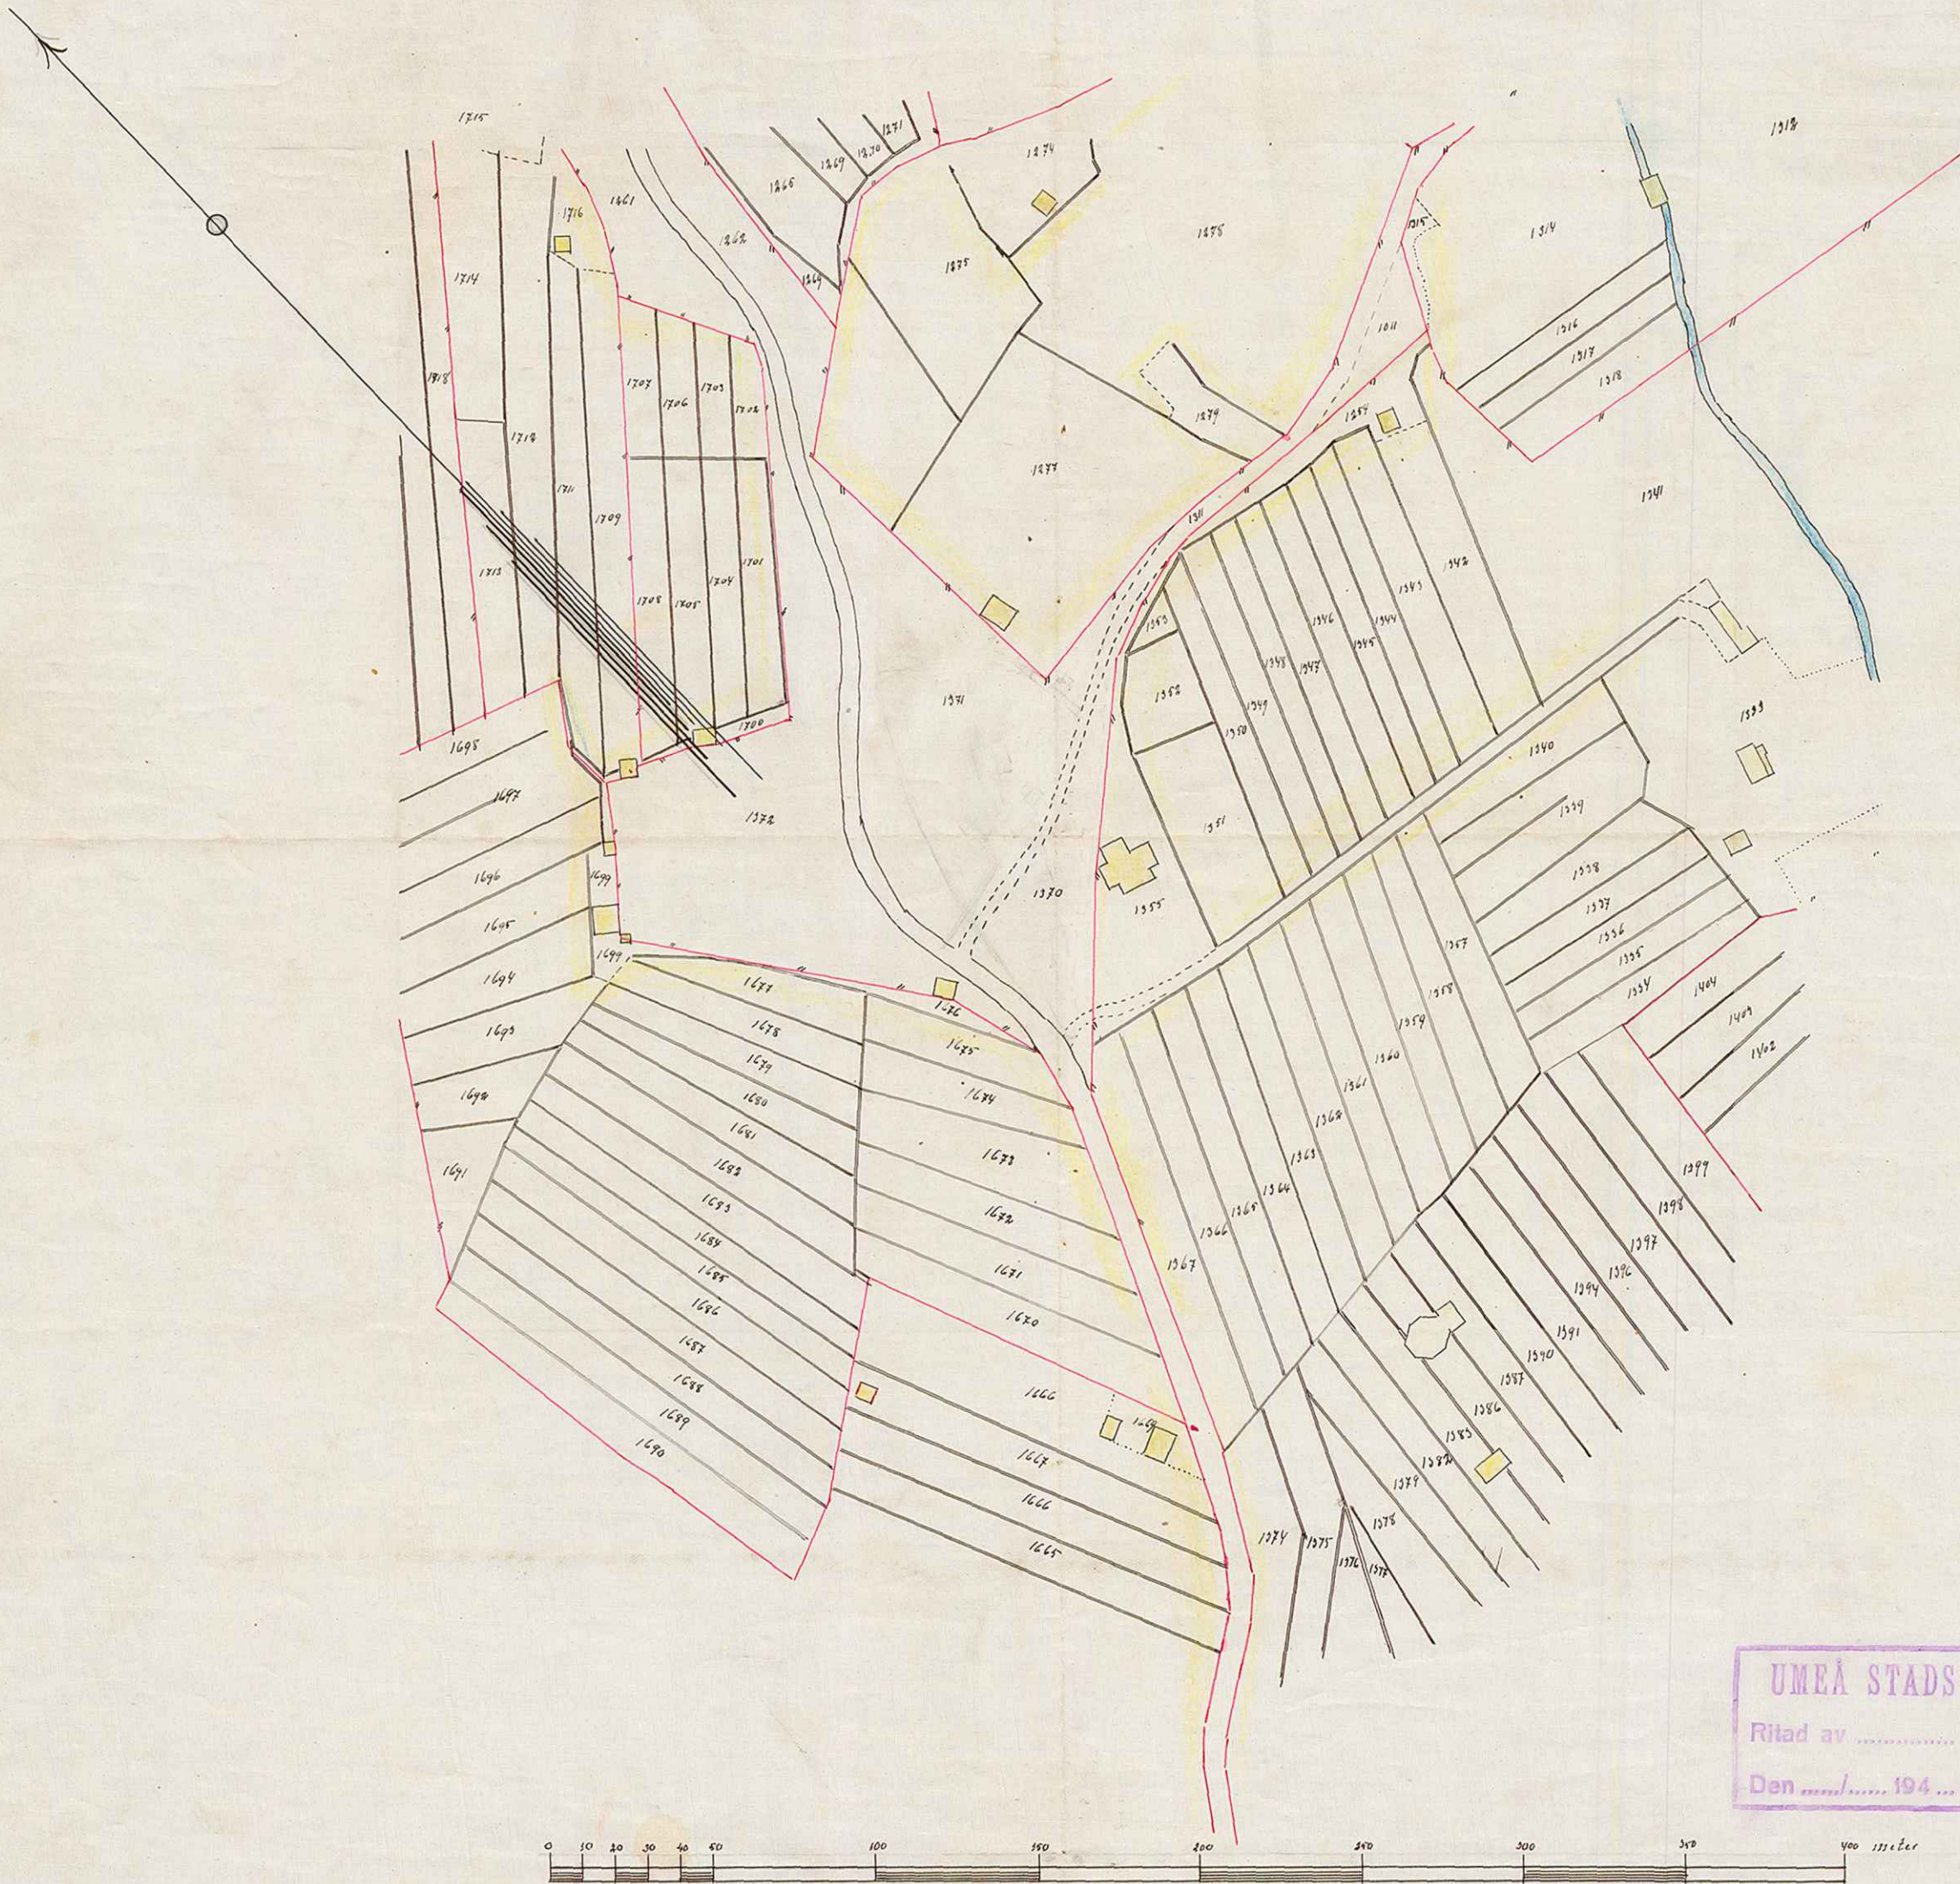

UMEÅ STADS BYGGNADSKONTOR
 Ritad av
 Den 194 ... **LIT. K Nr 2341**

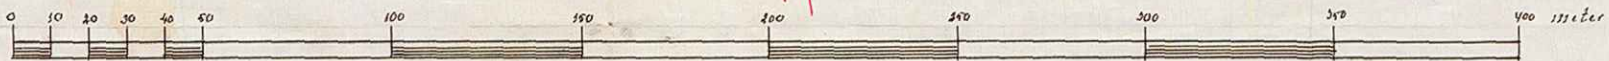

14/20

A 14:20