

W. Olsson

Förslag
till tomtindelning av
Kvarteret Jägaren
i
Djupviks municipalsamhälle

upprättat år 1925 av

Oscar Villgren
Förordningsman för tomtmätning

Skala 1:400



Beskrivning


Tomter nr 1 areal 546 tom av Lövö 1328

nr 2 " 546 " " Lövö 1328

Båda tomterna tillhöra A. Åkerlund,
J. Sjöfverberg och A. Erikssons storb-
kus; betygar;

Oscar Villgren

Kv. Fiskaren

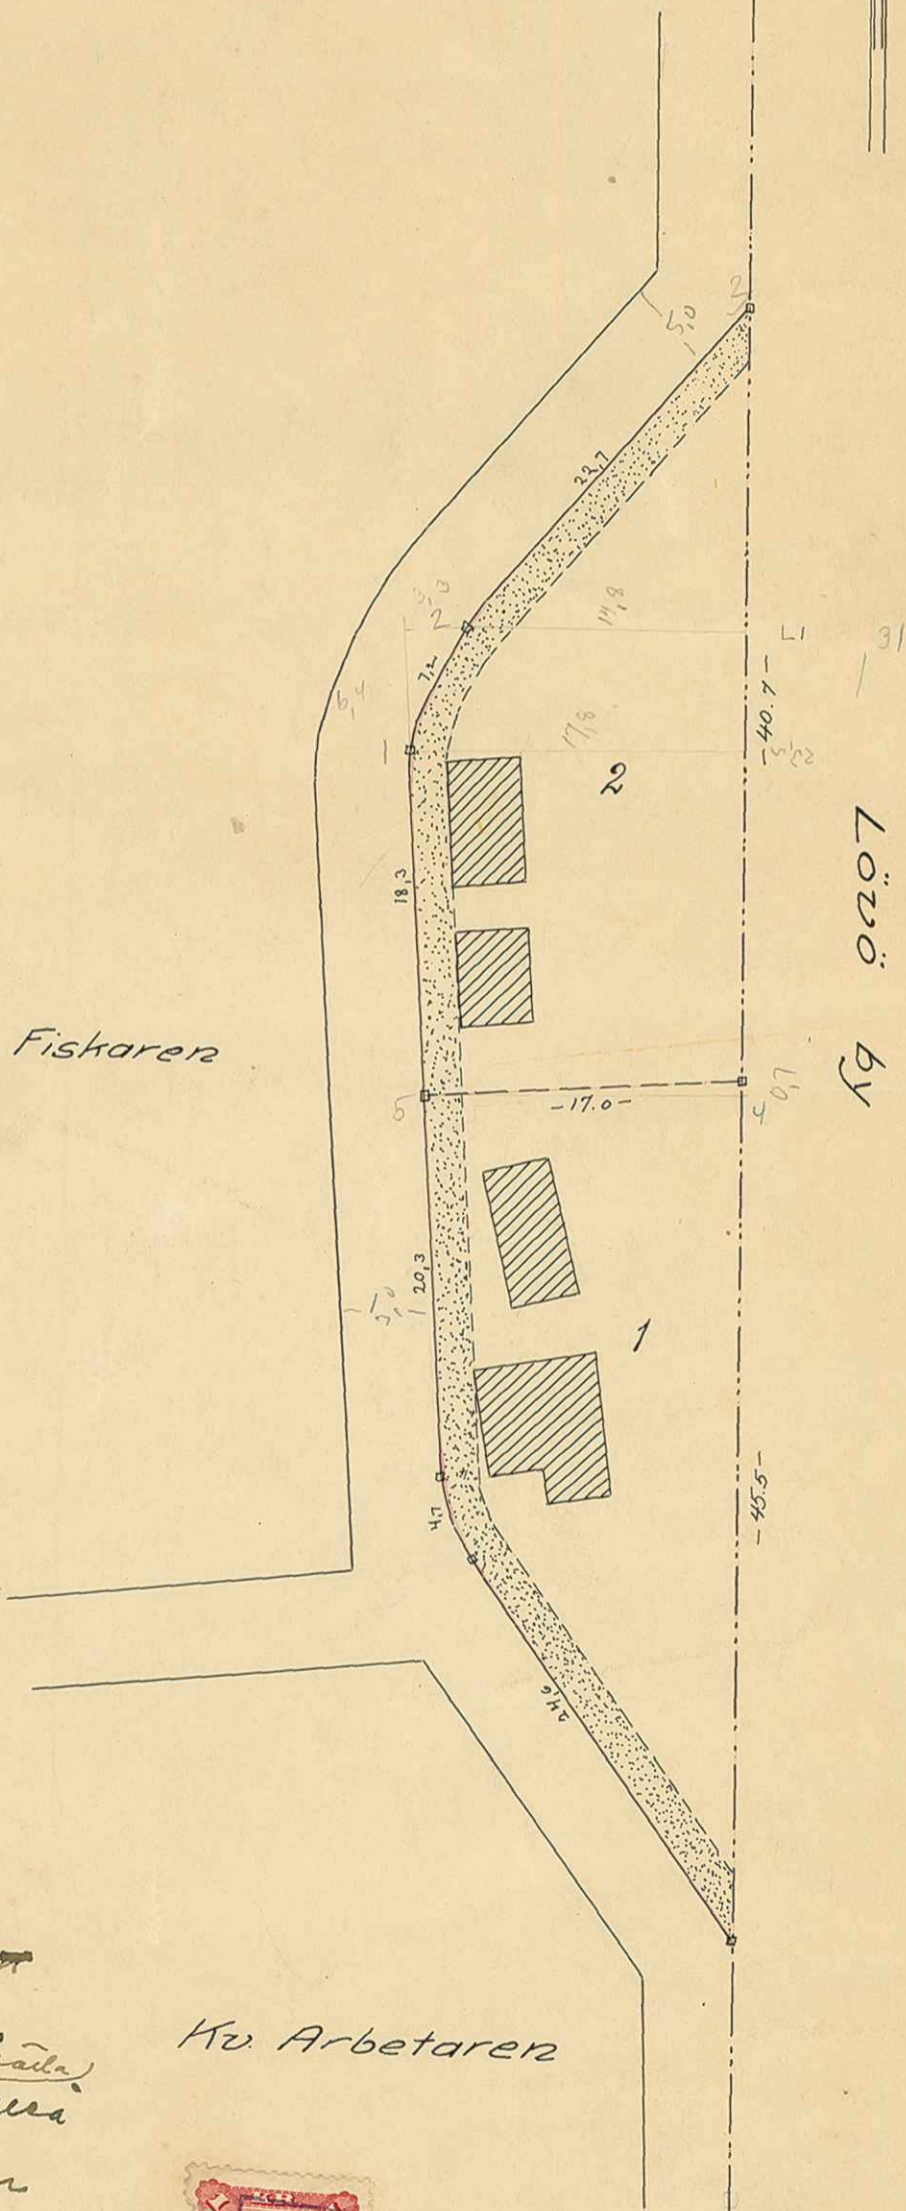

Kv. Arbetaren

Genom resolution den 7/8-24
har landsstyrelsen i Västerbottens
län fastställt tomtindelning av
Kvarteret Jägaren i Djupviks
municipalsamhälle; betygat. Umeå
i landsstyrelsen den 7 september
1925.

Sept. 1/25.

På tjänstens vägnar
G. J. Jönsson

