

Förslag
till tomtindelning av
Kvarteret Oxen

Djupviks municipalsamhälle

upprättat år 1925 av

Georg Tillgren

Förrättningsman för tomtmätning

Skala 1:400

Beskrivning

Tomter nr 1 innehåller 1315 kvm av Lövörs 1328

"	"	2	"	727	"	"	"
"	"	3	"	762	"	"	"
"	"	4	"	792	"	"	"
"	"	5	"	394	"	"	"
"	"	6	"	398	"	"	"

Samtliga tomter tillhöra A. Åkerlund, J. Sjöberg och A. Erikssons sterbhus; betygar:

Georg Tillgren


Kompletterad enligt byggnadsnämndens beslut av den 17 mars 1926; betygar:

Georg Tillgren

Genom beslut från denna dag har Kungälv
Lantbrukssällskapet i Kungälv
Lantbrukssällskapet Byggnadsnämnden
i Djupviks municipalsamhälle den 17
mars 1926 fattat beslut ang. tomtin-
delning i kv. Oxen i Djup-
viks municipalsamhälle i enlighet med
denna tilldelning betygat i lands-
kontoret den 4 juni 1926.

Utan avgift.

*Pi Hanssons vägnar
Knut Amundson*

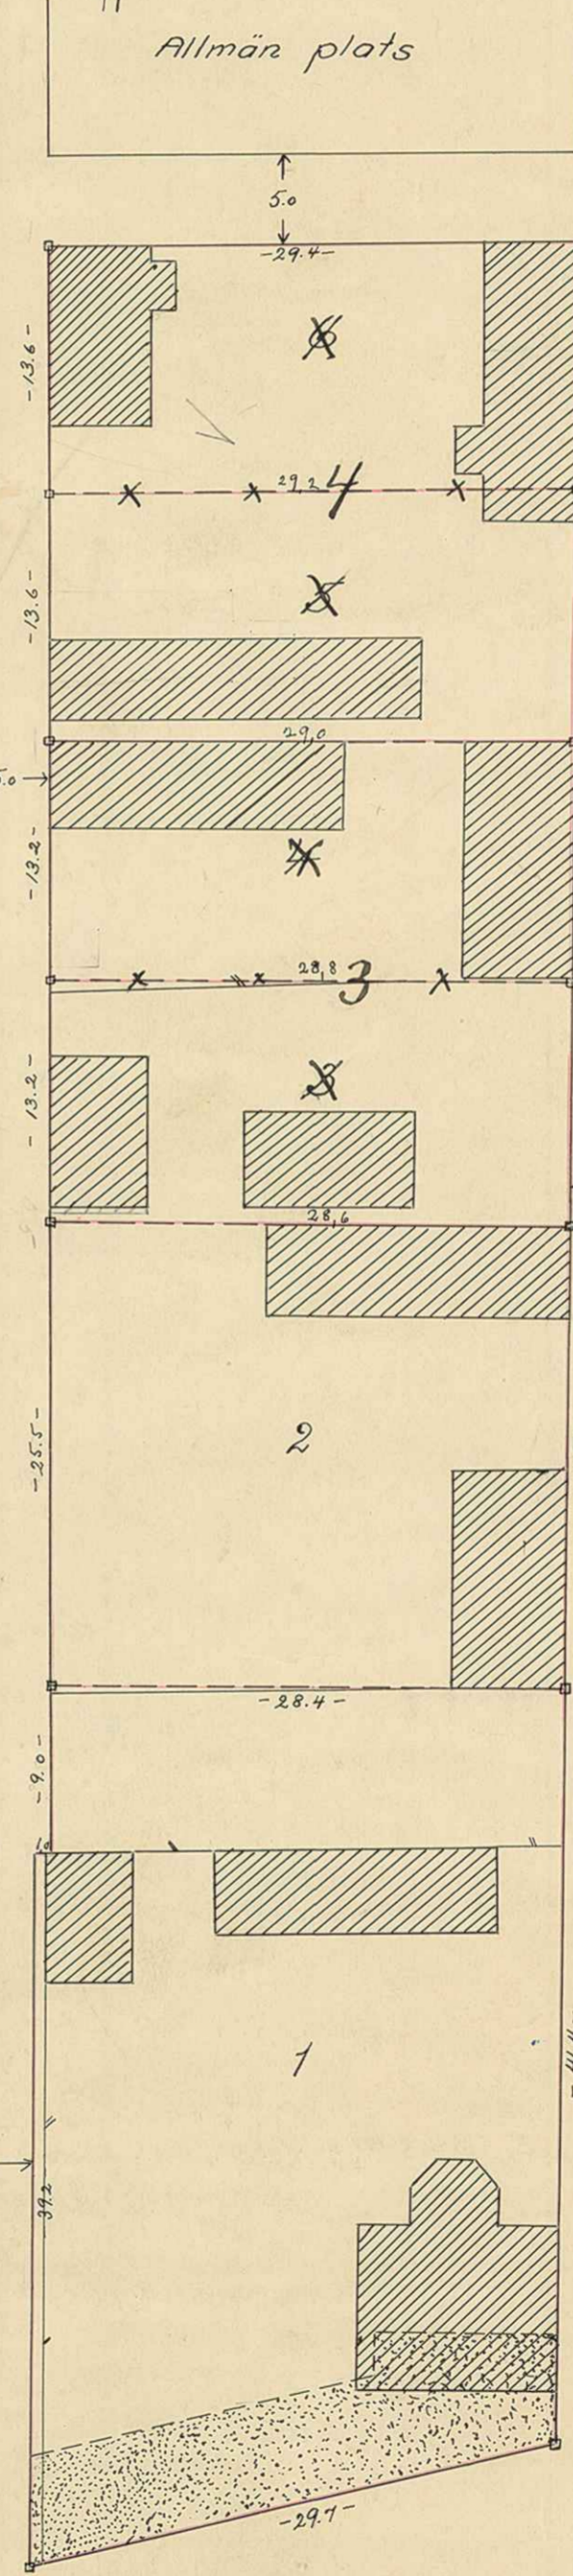

Kv. Balder

Kv. Orrer