

KARTA

över

Kvarteret Skepparen

uti

Djupviks municipalsamhälle



Upprättad som förslag till tomtindelning
år 1924 av

Oscar Redberg
Distriktslantmätare.

SKALMÅTT:



1: 400 av verkliga längden.

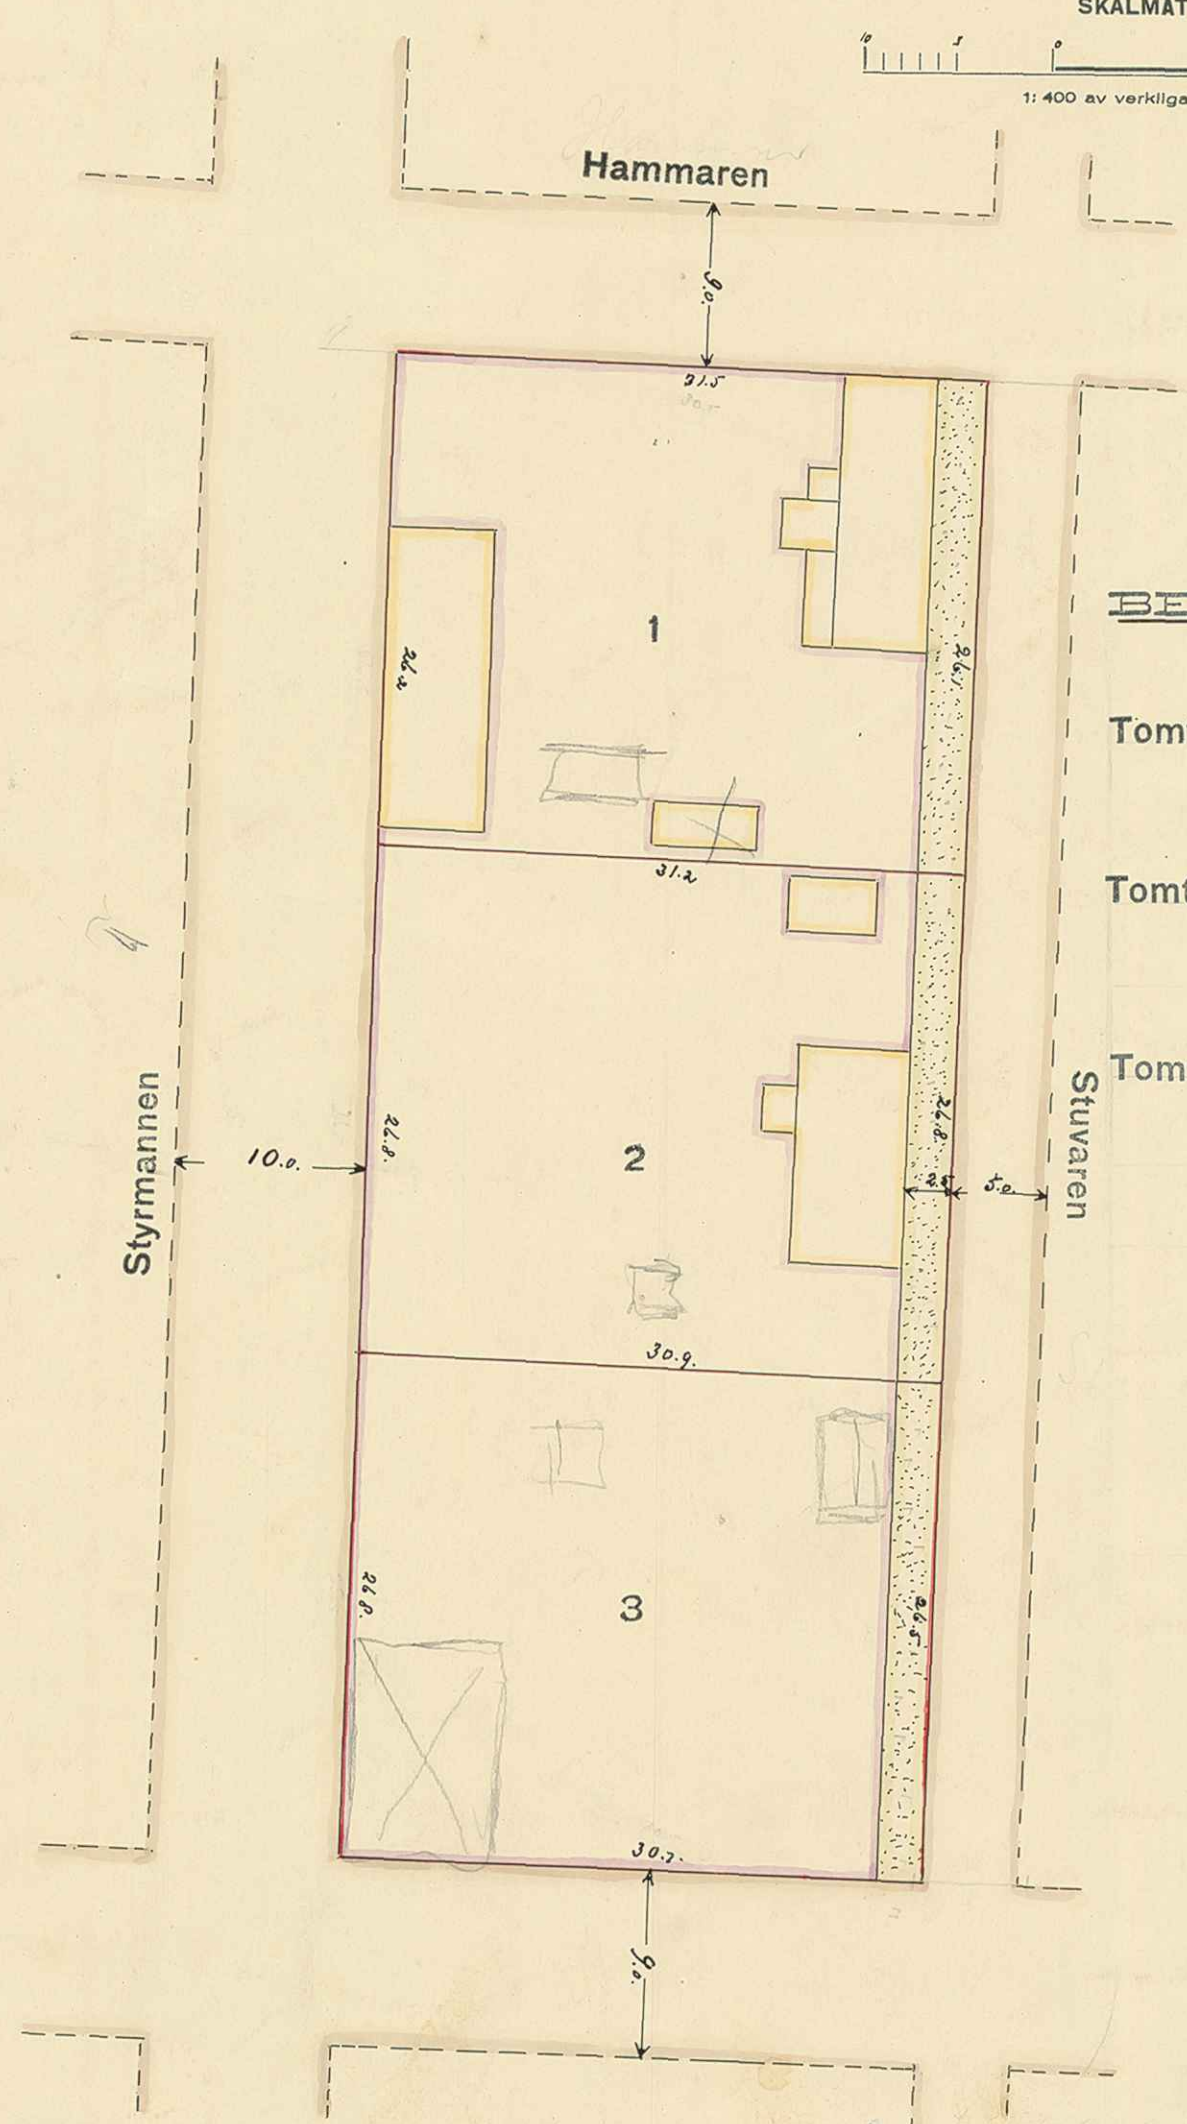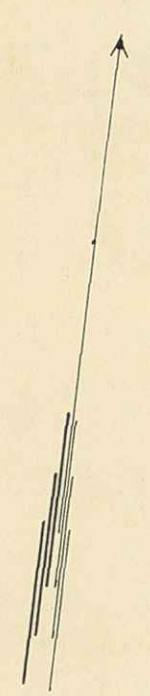

BESKRIVNING

Tomten nr.1

av Lövön 1 ³²⁸ 819.8 Kvm

Tomten nr.2

av Lövön 1 ³²⁸ 832.2

Tomten nr.3

av Lövön 1 ³²⁸ 820.9



Lövn nr. 12:25

Genom resolution den 2 februari 1925
har länsstyrelsen i Västerbottens län fast-
ställt byggnadsnämndens i Djupviks
municipalsamhälles beslut den 26 november
1924 angående tomtindelning i kvarteret
Skepparen i Djupviks municipalsamhälle
i enlighet med denna karta, bebygg-
elsen i landskapslist som sägas.
På tjänstens vägnar:
Alm Örnsten
Stämpel en krona.

Fastst 2.2.25 (Ho)
SKEPPAREN 13

2480K-K/2385