

KARTA  
över  
**Kvarteret Spiken**


uti  
Djupviks municipalsamhälle  
Upprättad som förslag till tomtindelning  
år 1924 av

*Oscar Rätberg*  
Distriktslantmätare.



BESKRIVNING

- Tomten nr.1  
av Lövön 1 <sup>328</sup> 834.2 Kvm.
- Tomten nr.2  
av Lövön 1 <sup>328</sup> 804.7
- Tomten nr.3  
av Lövön 1 <sup>328</sup> 826.3  
2465

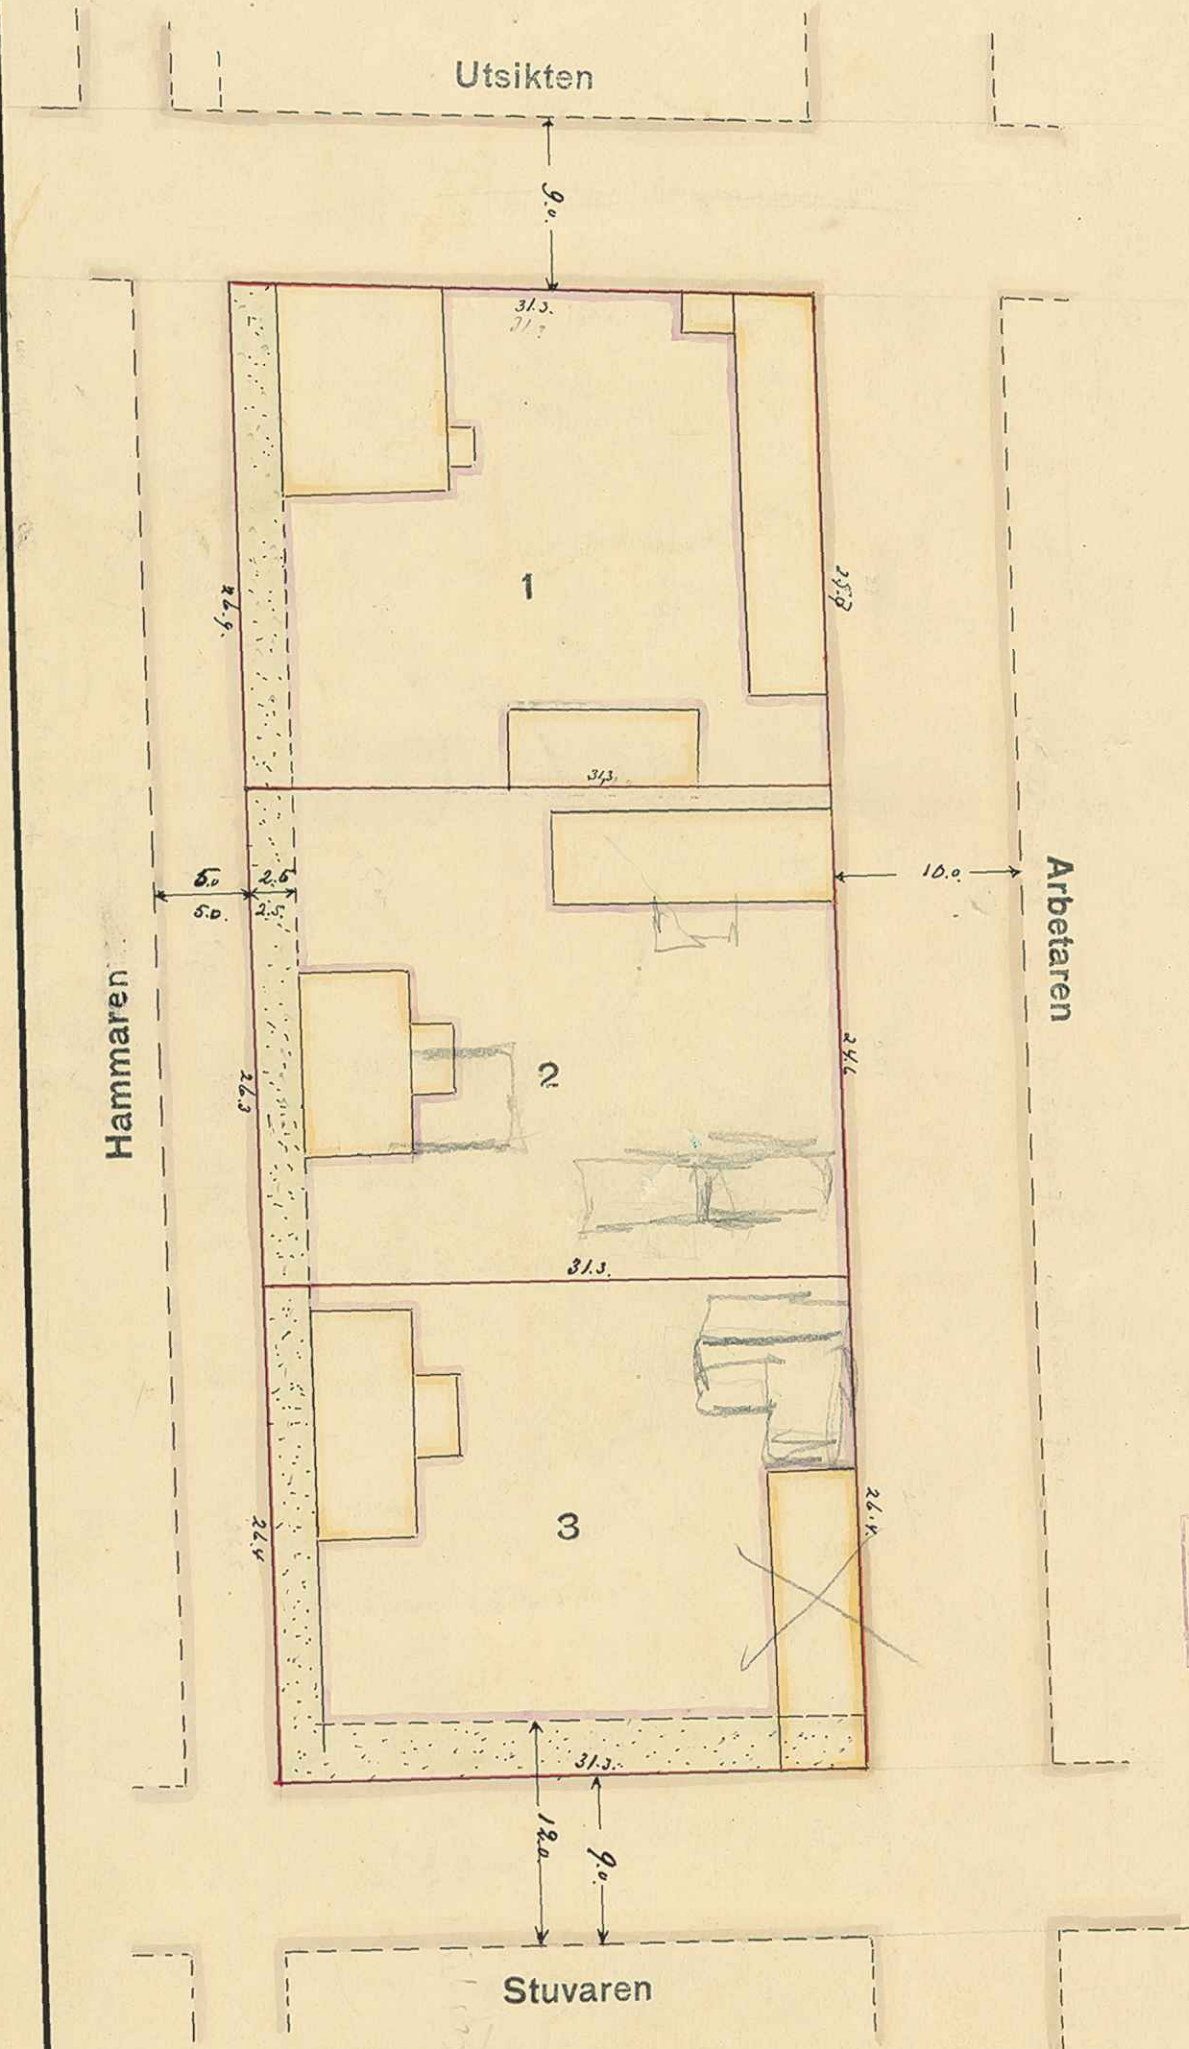

*Senom resolution den 2 februari 1925 har Länsstyrelsen i Västerbottens län fastslått byggnadsnämndens i Djupviks municipalsamhälles beslut den 26 november 1924 angående tomtindelning i kvarteret Spiken i Djupviks municipalsamhälle i enlighet med denna karta, betyggar, också i landskapsstyrelsen som ovan.*

*På tjänstens vägar*  
*M. Örnberg*

Stämpel en krona.



Lösen Nr. 12:25

Fastst 2.2.25 (Ho)  
**SPIKEN 1-3**

2480K-K/2386