

Kopia av
Karta
över

tomten nr. 2 inom kv. Utsikten
Holmsunds municipalsamhälle
upprättad vid förrättning den 10 november 1934 av

Georg Tillgren

Förrättningsman för tomtmätning.

Avskrift.

Hos Ägodelningsdomaren i Umeå domsaga hava besvär icke inom föreskriven tid anförts över den gränsbestämning, som verkstälts i sammanhang med tomtmätning enligt denna karta; betygar Umeå i Umeå domsagas kansli den 17 december 1934.


På Domareämbetets vägnar:

F. Hagström

Bestyrkes, på tjänstens vägnar:

Georg Tillgren

Allmän plats

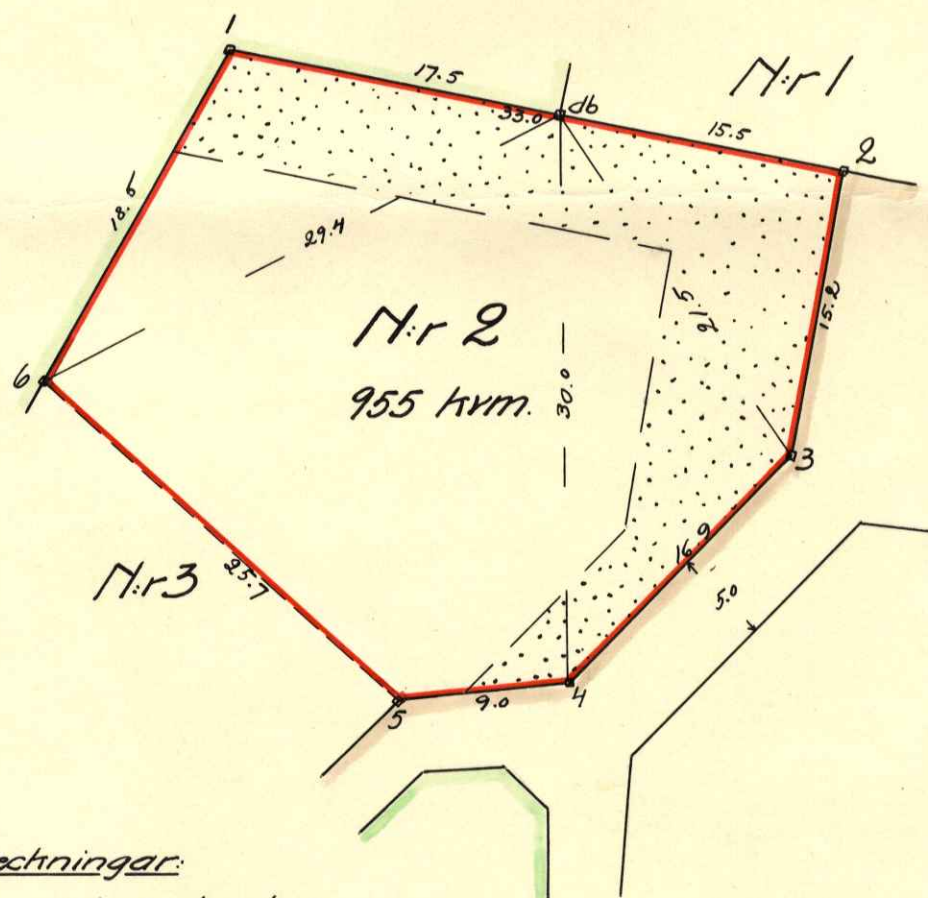

Beteckningar:

————— Stadsplanelinje.


----- Tomtgräns.

..... Tomtmark, som ej får bebyggas.

Markeringar:

Samtliga gränspunkter 1-6 markerade med järndubb i berg.

Skala 1:400

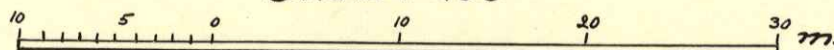

2480K-K/2392