

Kopia av
Karta
över

tomten nr. 5 inom kv. Utsikten

Holmsunds municipalsamhälle

Upprättad vid förrättning den 10 november 1934 av

Georg Tillgren

Avskrift.


Förrättningsman för tomtmätning

Hos Ägodelningsdomaren i Umeå domsaga hava besvär icke inom föreskri-
ven tid anförts över den gränsbestämning, som verkställdes i sammanhang
med tomtmätning enligt denna karta; betygar Umeå i Umeå domsagas
kansli den 17 december 1934. På Domareämbetets vägnar:

F. Hagström

Bestyrkes, på tjänstens vägnar:

Georg Tillgren

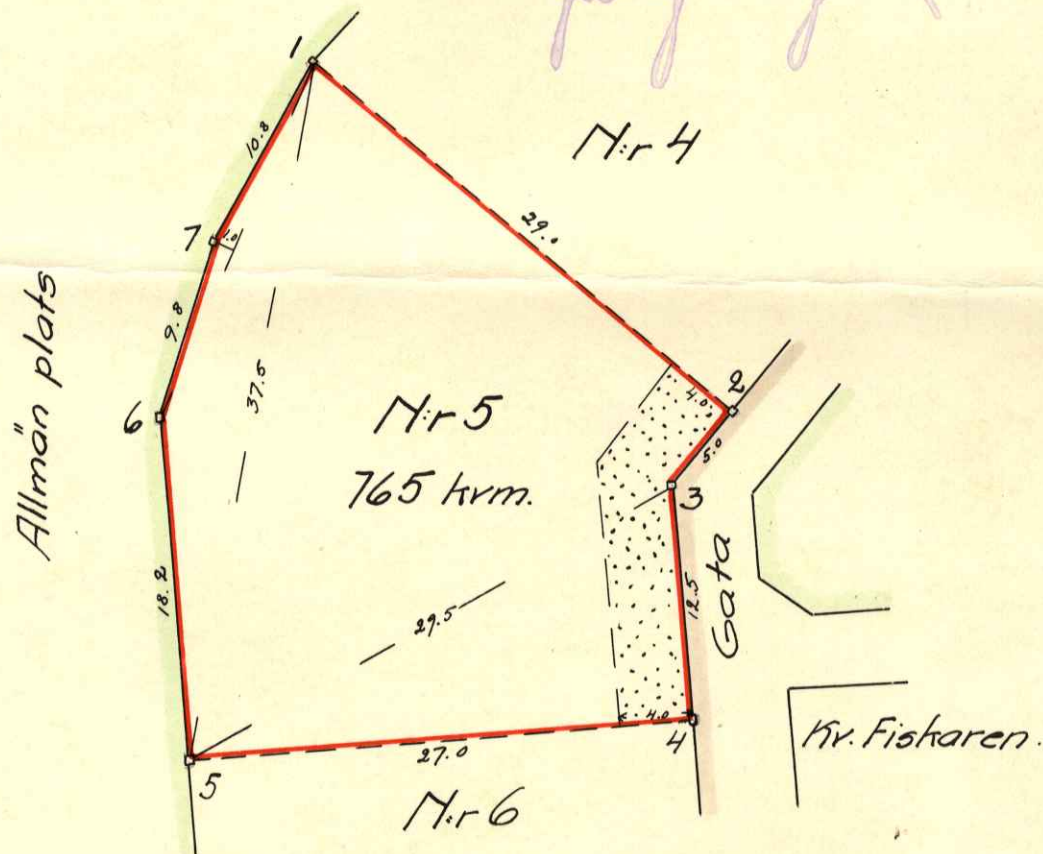

Beteckningar:

— Stadsplanelinje


- - - - - Tomtgräns

..... Tomtmark, som ej får bebyggas.

Markeringar:

Gränspunkterna 1, 2, 3, 5, 6 och 7 markerade med järndubb i berg
och gränspunkt 4 med järnstång i betonggjutning.

Skala 1:400

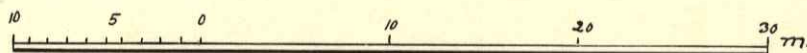

2480K-K/2395