

Kopia av  
Karta  
över  
tomten nr. 6 inom kv. Utsikten

Holmsunds municipalsamhälle  
Upprättad vid Förrättning den 10 november 1934 av  
Georg Tillgren  
Förrättningsman för tomtmätning.


Avskrift.

Hos Ägodelningsdomaren i Umeå domsaga hava besvär icke inom föreskri-  
ven tid anförts över den gränsbestämning, som verkställets i samman-  
hang med tomtmätning enligt denna karta; betygar Umeå i Umeå domsa-  
gas kansli den 17 december 1934. På Domareämbetets vägnar:

F. Hagström

Bestyrkes, på tjänstens vägnar:

Georg Tillgren

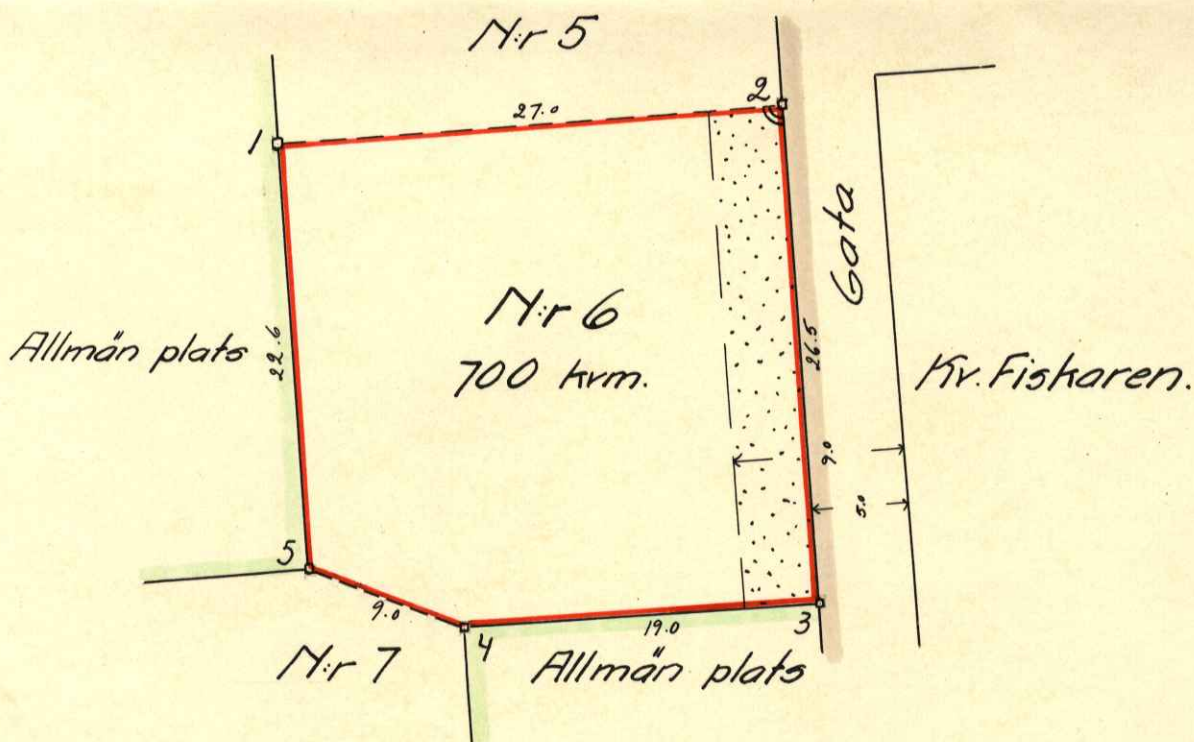

Beteckningar:

- Stadsplanelinje.
- - - - - Tomtgräns.
- ..... Tomtmärkt, som ej får bebyggas.

Markeringar:

Gränspunkterna 1, 3, 4 och 5 markerade med järndubb i berg  
och gränspunkt 4 med järnstång i betonggjutning

Skala 1:400

