
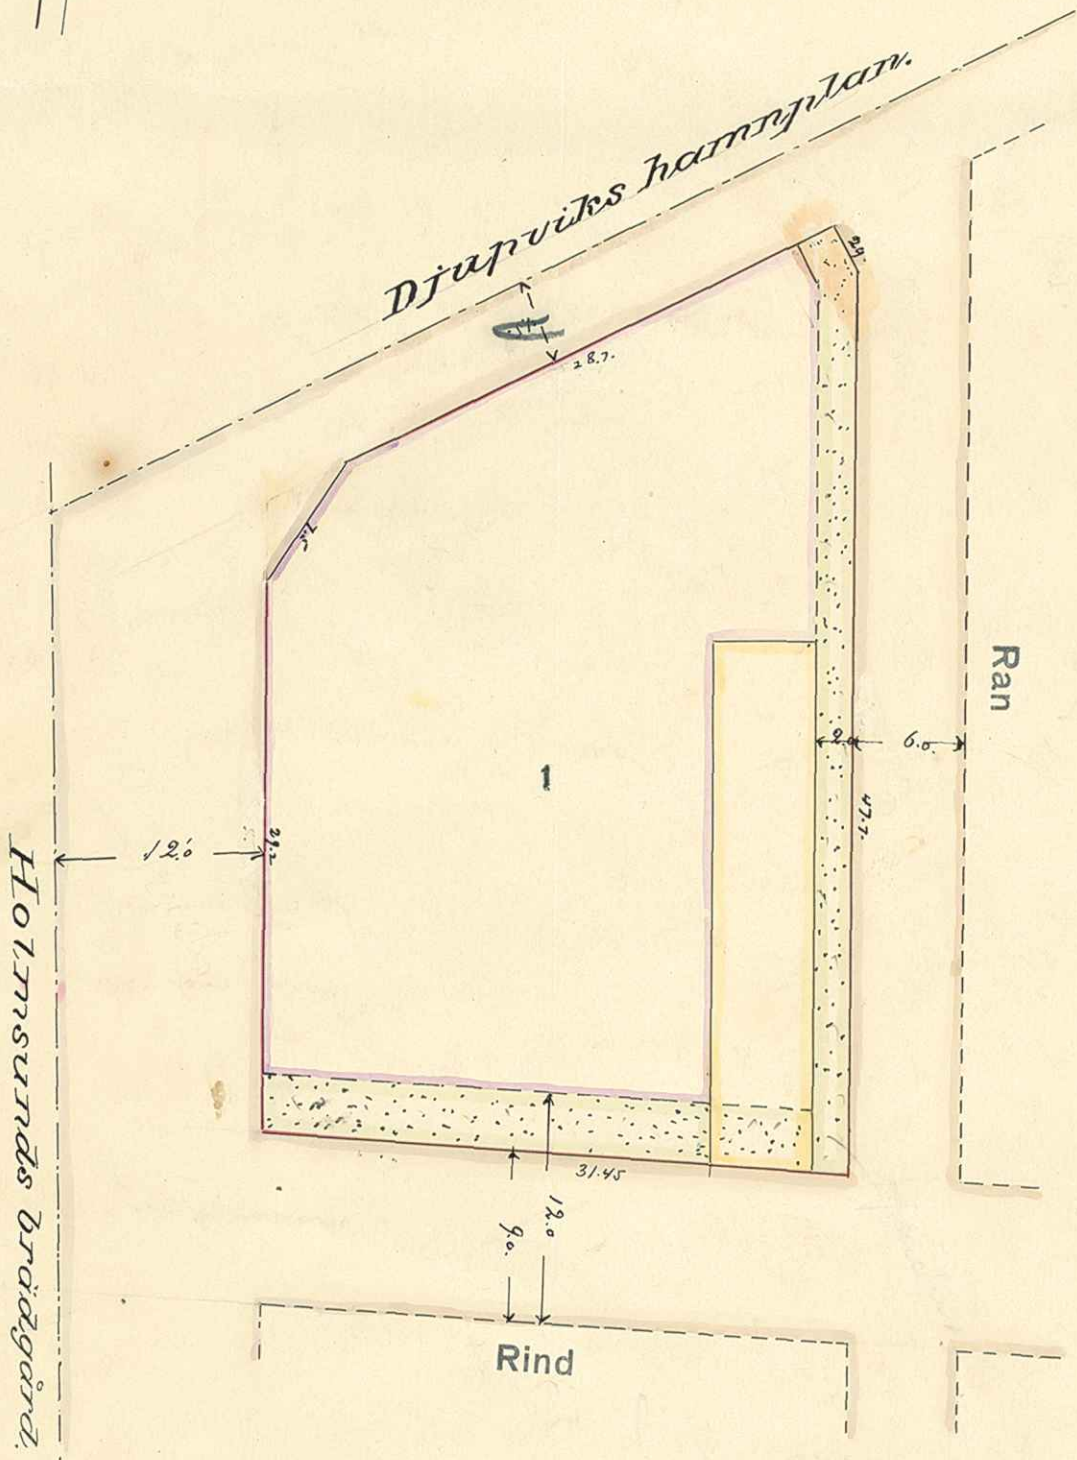


KARTA över Kvarteret Wale

uti
Djupviks municipalsamhälle
Upprättad som förslag till tomtindelning
år 1924 av

Geor. Karlberg
I.f. Distrikalanmätare.

SKALMÅTT:

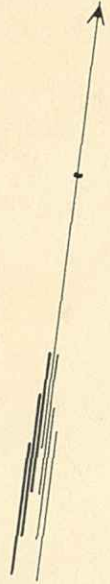

BESKRIVNING

Tomten nr.1

av Lövön 1 ^{32d} 1365,6 Kvm.

Ensom resolution den 2 februari 1925 har länsstyrelsen i Västerbottens län fastställt byggnadsnämndens i Djupviks municipalsamhälle beslut den 26 november 1924 angående tomtindelning i kvarteret Wale i Djupviks municipalsamhälle i utlighet med denna karta; betygss. - Utsäi i landkansliet ~~den~~ avaa.

På Ljävstens vägnar:

Miss Olsson

Stämpel en krona.



Lövön Kr. 10:70

Fastst 2.2.25 (Ho)

2480K-K/3397 WALE 1