

Förslag
till tomtindelning av
Kvarteret Älgen

Djupviks municipalsamhälle

upprättat år 1925 av

Ogung Villgren
Förordningsman för tomtmätning

Skala 1:400





Beskrivning:

Tomten nr 1 innehåller 865 kvm av Lövör 1³²⁸

tillhör A. Åkerlund, J. Sjöberg och

A. Erikssons sterbhus; betygar:

Ogung Villgren

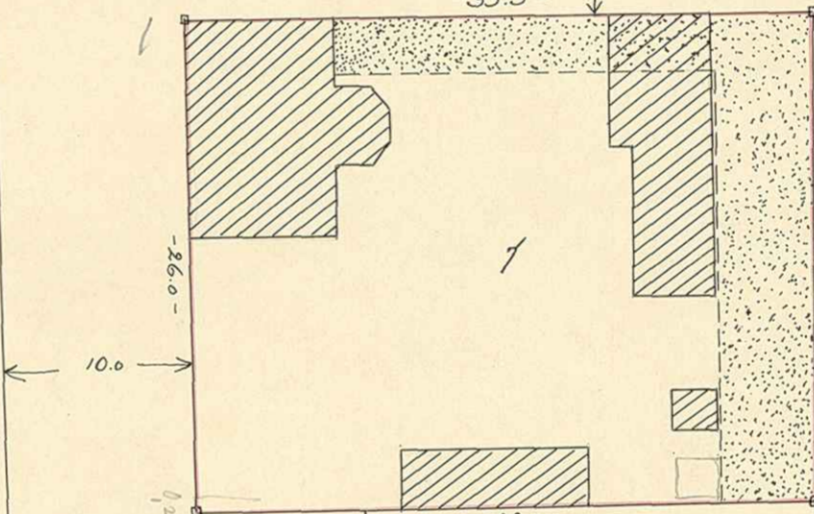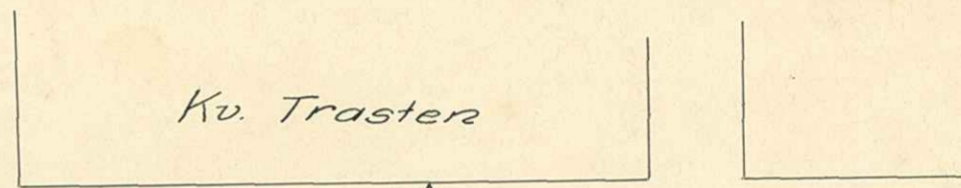

Handwritten calculations:
168
2004
26
668
868

Kv. Balder

Kv. Oxen

Allmän plats



Skomm resolution den 29 den
lämnat till den i västerbotten län
förordningsman tomtindelning av kvar-
teret Älgen i Djupviks municipalsamhälle
i enlighet med
den karta, betyg. Lennar i
Länsmantallet den 7 september 1925.

Sign. 1 kr.

På tjänstens vägnar:
Suttu Holmström