



PLAN  
 af  
 Rådhusstorset i Umeå Stad


A. Enligt den <sup>12</sup> 22 April 1889 Närliggst fastställd plan.

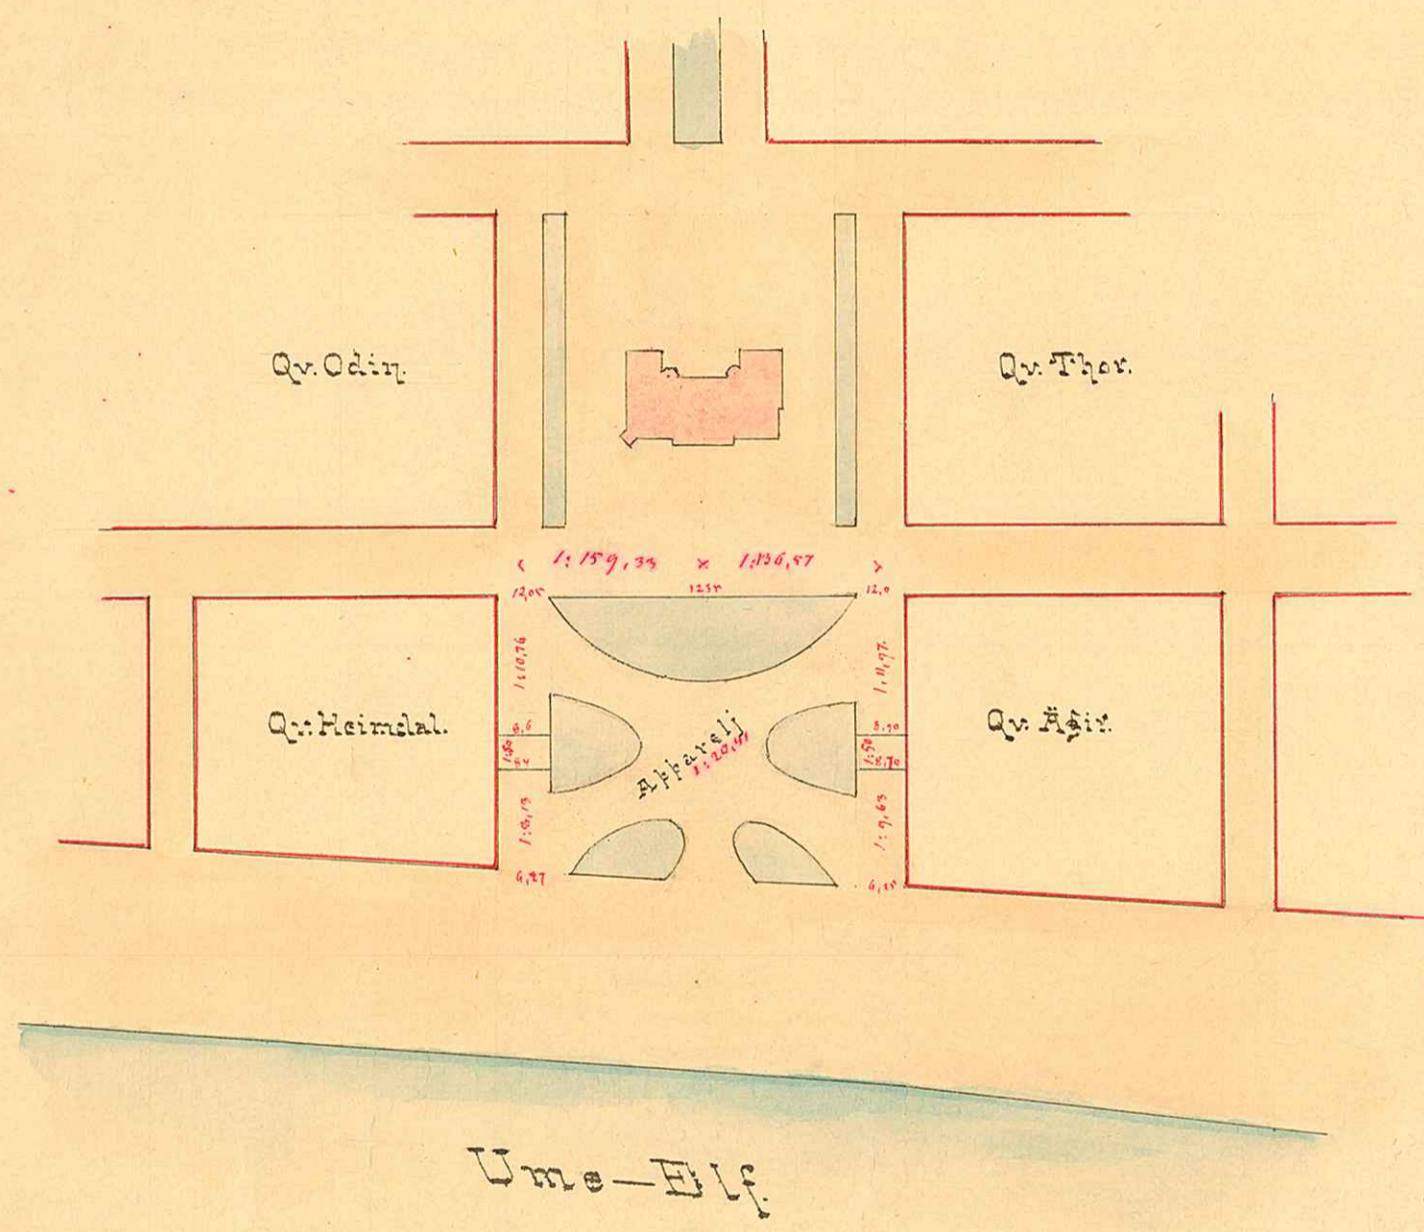

B. Enligt föreslagen förändring.

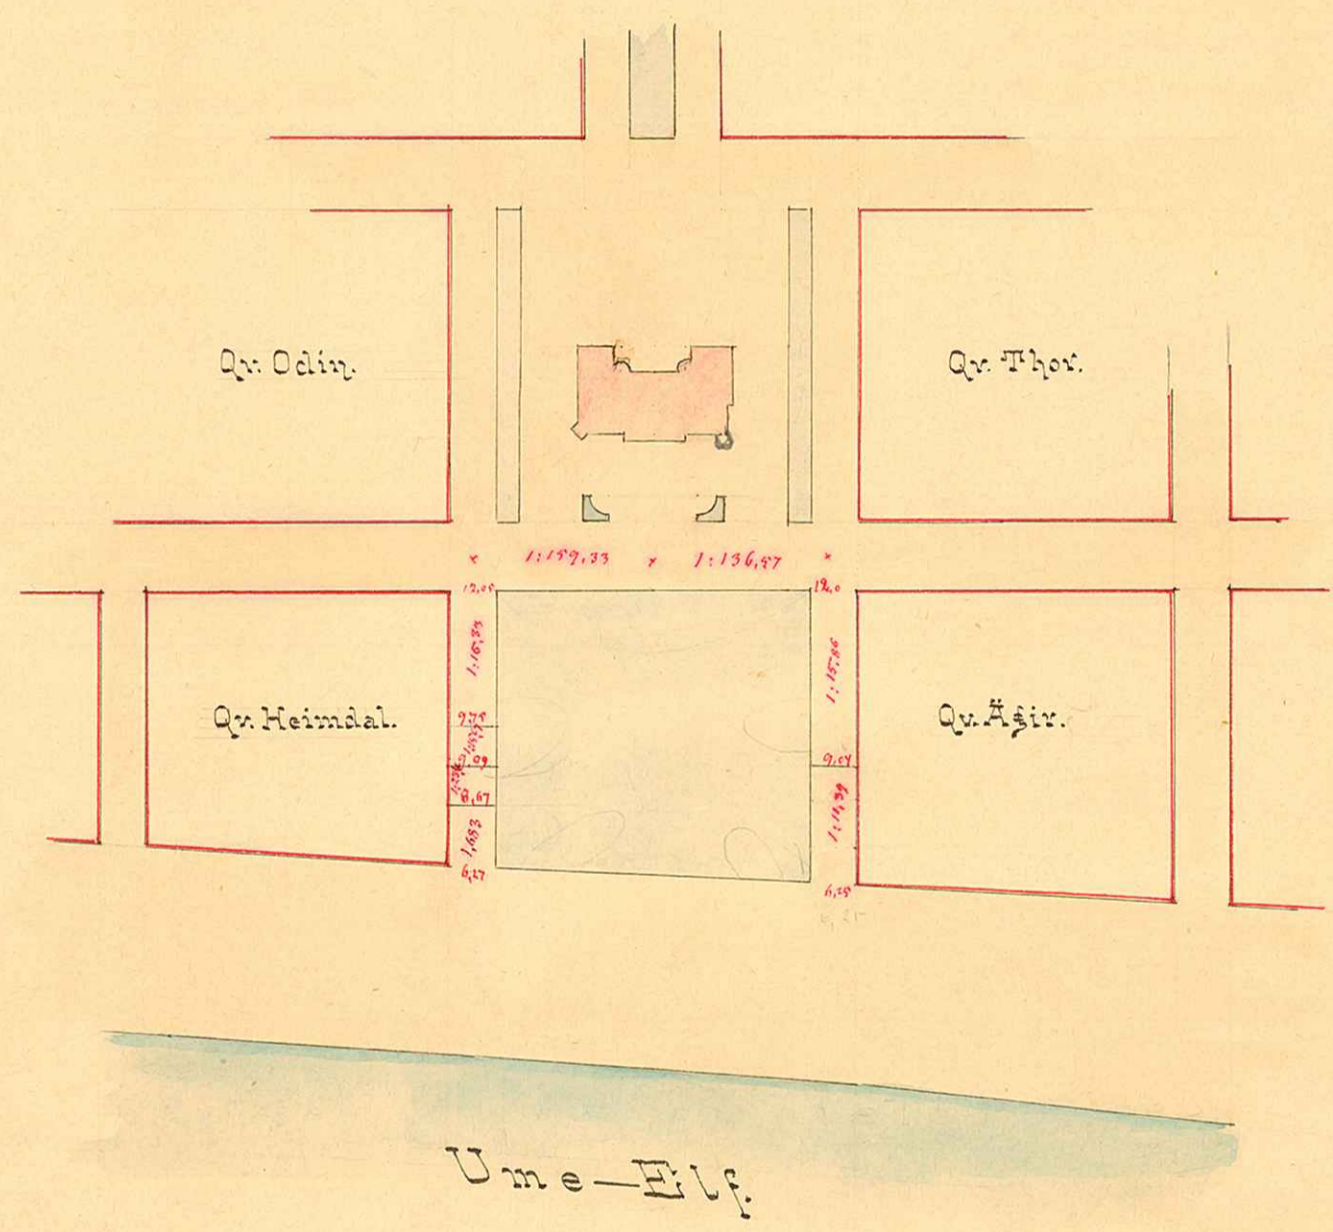

*Tillhör Kommunens Refektions utskottet*  
 utslaget den 15 Augusti 1896.  
 Med aftryck.  
*J. Bergqvist*

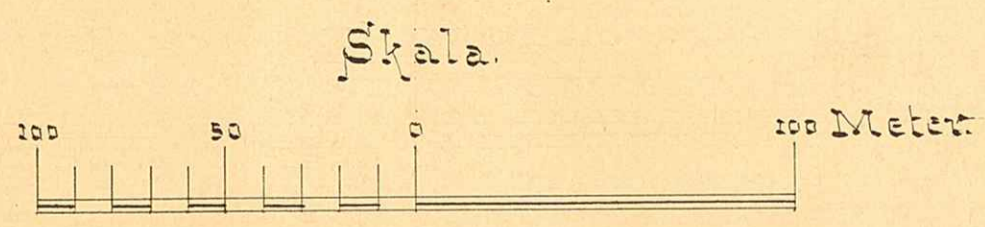

Umeå 1 Maj 1896.

*Herman Ström*  
 Stadsingenjör.

II / 13.

76a.


UMEÅ STADS BYGGNADSKONTOR.  
 Ritad av \_\_\_\_\_  
 Den \_\_\_\_ / \_\_\_\_ 19\_\_ Litt. K. Nr. 244.

A 16:16

St. 1.  
1896.

Avskrift.

N:o 723  
1896.

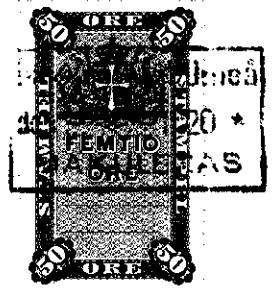

*avslagen*

Konungens Befallningshafvandes i Vesterbottens län resolution uppå en af Stadsfullmäktige i Umeå gjord genom Magistraten till Konungens Befallningshafvande öfverlemnad framställning om fastställelse af Stadsfullmäktiges den 19 sistlidne juni fattade beslut, hvarigenom den förändring i 1889 års plan för stadens reglering vidtagits, att de apporelj-gator, som enligt samma plan korsa hvarandra öfver nedre Rådhusstorget, uteslutits och torget utlagts till gräsmattor och planteringar samt promenadvägar på sätt ansökningen bilagd plankarta utvisade; uti hvilket ärende Byggnadsnämnden före beslutets fattande afgifvit yttrande och dervid hemställt att i stället ~~för~~ gator måtte, enligt en af Stadsingenjören m.m. W. Stolpe upprättad yttrande åtföljd kartkiss, dragas från Hamnplanet och midten af torgets södra gränslinie upp till Sjögatorna, enär derigenom dels den olägenhet, som orsakades genom förberörde

Lösen 1: -  
Stämpel 0:50  
Summa Kr. 1:50

Byggnadsnämnden i Umeå.

2480K-PK/244 15/8 1896

apporelj-gator i afseende å torgets ordnande med planteringar undanrödjdes, dels den för körtrafiken allt för stora stigning, som för närvarande förefunnes mellan Hamnplanet och Sjögatorna å Vestra och Östra Rådhusgatorna, uppgående för den förre till 1:6,74 och för den senare till 1:9,32, minskades till respektive 1:20,61 och 1:23,40; och har Magistraten såsom eget utlåtande instämt uti hvad Stadsfullmäktige i ärendet andragit. Gifven å Landskansliet i Umeå den 15 augusti 1896.

Konungens Befallningshafvande har tagit ärendet i öfvervägande; och ehuru Konungens Befallningshafvande i likhet med Stadsfullmäktige finner anledning till att de i nuvarande stadsplanen fastställda s.k. snedgatorna öfver nedre Rådhusstorget böra borttagas, hvarigenom torget skulle kunna erhålla ett vackrare utseende, likväl och då dessa gator i stadsplanen intagits för att bereda uppkörsvägar med lämpliga lutningar från Hamnplanen till Storgatan och denna angelägenhet, hvilken synes hafva kunnat nöjaktigt ordnas på det sätt ~~att~~ Byggnadsnämnden i sitt i ärendet afgifna yttrande föreslagit, icke blifvit

på annat sätt tillgodosedd, finner Konungens Befallningshafvande  
sig icke för närvarande kunna till framställningen lemna bifall.

År och dag som ofvan

Jesper Crusebjörn.

/ F. Bergenholtz.

Rätt avskrivet; betygar. Umeå i Landskansliet den 28 februari

1920.

*Handl. 11.*

På tjänstens vägnar:

