

KARTA

öfver: 65/6

Tomten N^o 1

uti

Quarteret Thor


af

Umeå Stad

upprättad år 1897 af

Wimma Torp

Stadsingenjör

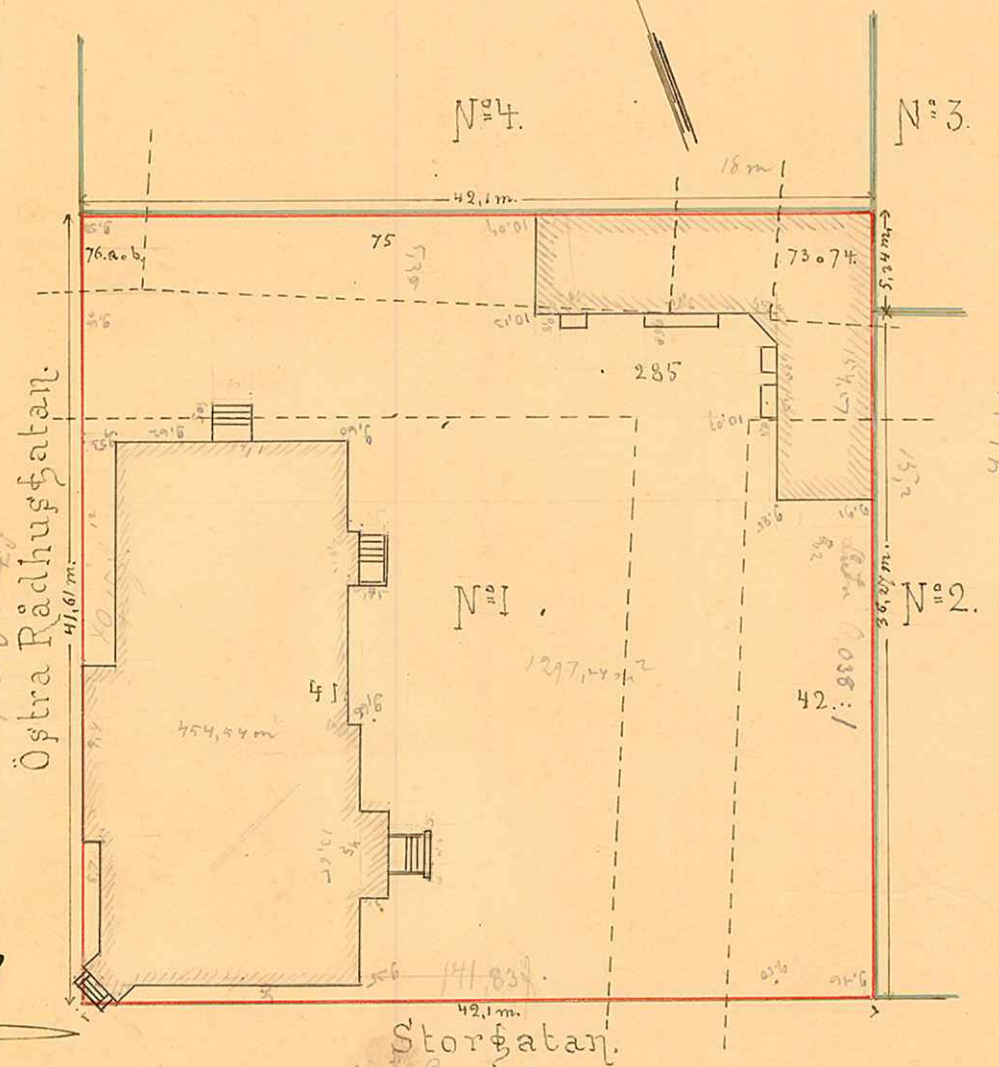

Beskrifning

Storöfölgatan.


Lutu. = 0,0043:1

Tomten innehåller följande äldre tomtdelar.

AF N ^o 41.	895,78 qvm.
— " — 42.	226,00 —
— " — 73. och 74.	32,00 —
— " — 75.	129,00 —
— " — 76. a. och b.	15,00 —
— " — 285 (Äldre gator)	454,00 —

Summa 1751,78 qvm.

Skala:

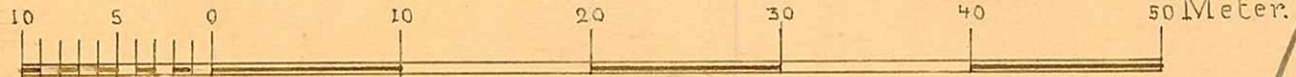

1/12

UMEÅ STADS BYGGNADSKONTOR,
 Ritad av
 Den 1912 K. Nr 245