

## KARTA

öfver

Tomten N:o 2

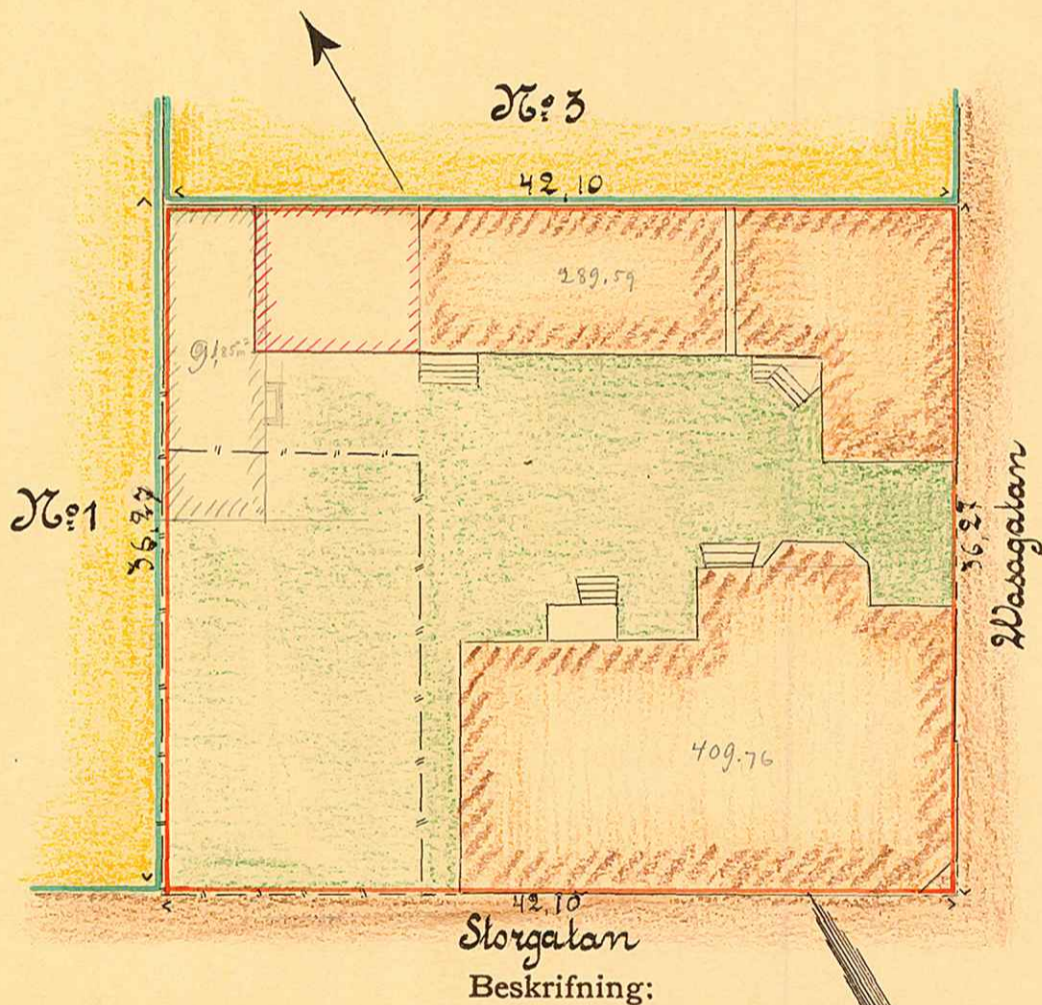
uti

Qvarteret *Thor*

af

Umeå Stad,

upprättad år 1914 af

*Carl Olander*  
Stadsingeniör.

Beskrifning:

Af gamla tomten 730 74:1527,625 Tomr.  
(1526, 97)

Skala:



1/12

UMEÅ STADS BYGGNADSKONTOR,

Ritad av \_\_\_\_\_

Den \_\_\_\_/\_\_\_\_/19\_\_\_\_

Litt. K. Nr. 288