

91c

786.

KARTA

öfver

Tomten N:o 2

uti


Kvarteret THOR

af

Umeå Stad,

upprättad år 1917 af

Cauolander
Stadsingeniör.

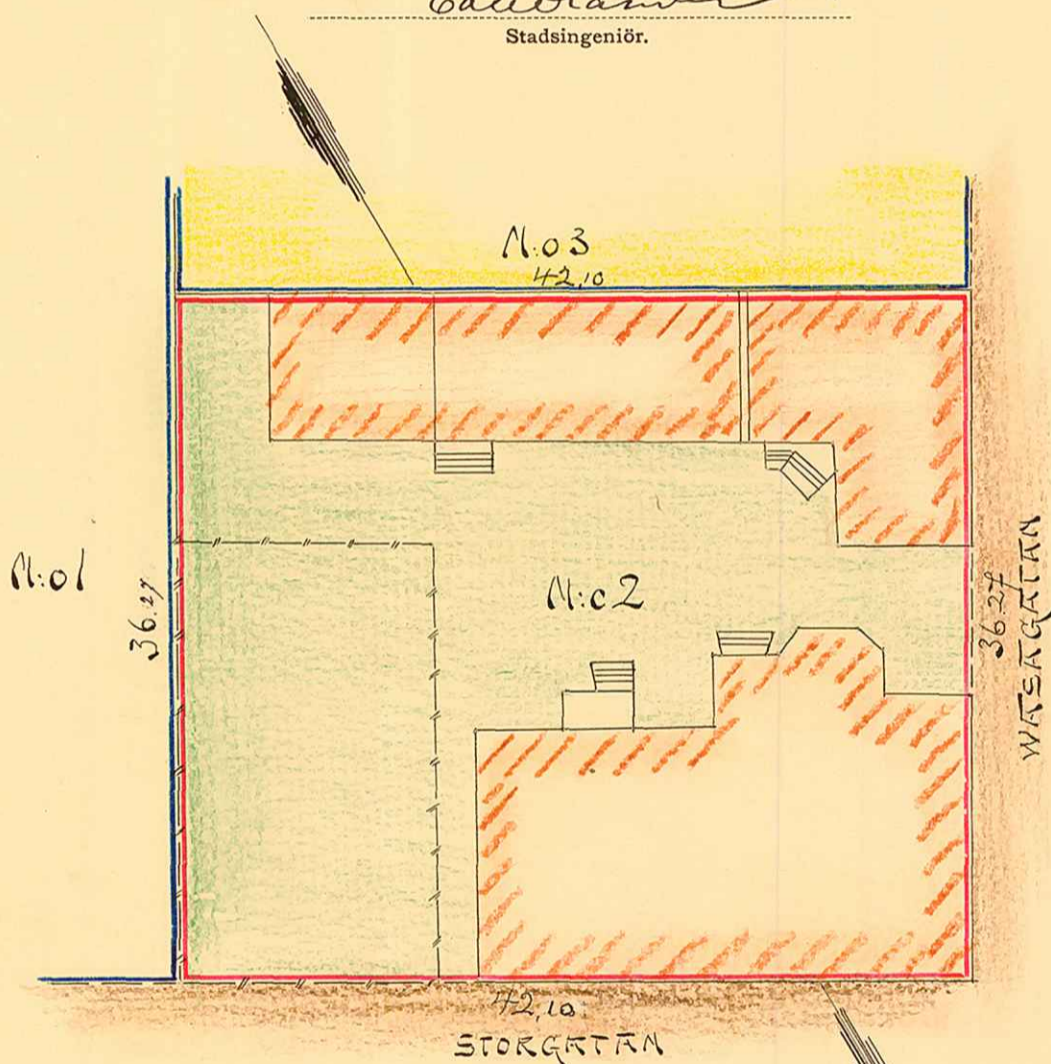

Beskrifning:

AV GAMLA TOMTEN 73 & 74 = 1527.625 M²
(1526.967)

Skala:



1/12

UMEÅ STADS BYGGNADSKONTOR,
 Ritad av.....
 Den / / 19... Litt. K. Nr. 349