


22a

79a.

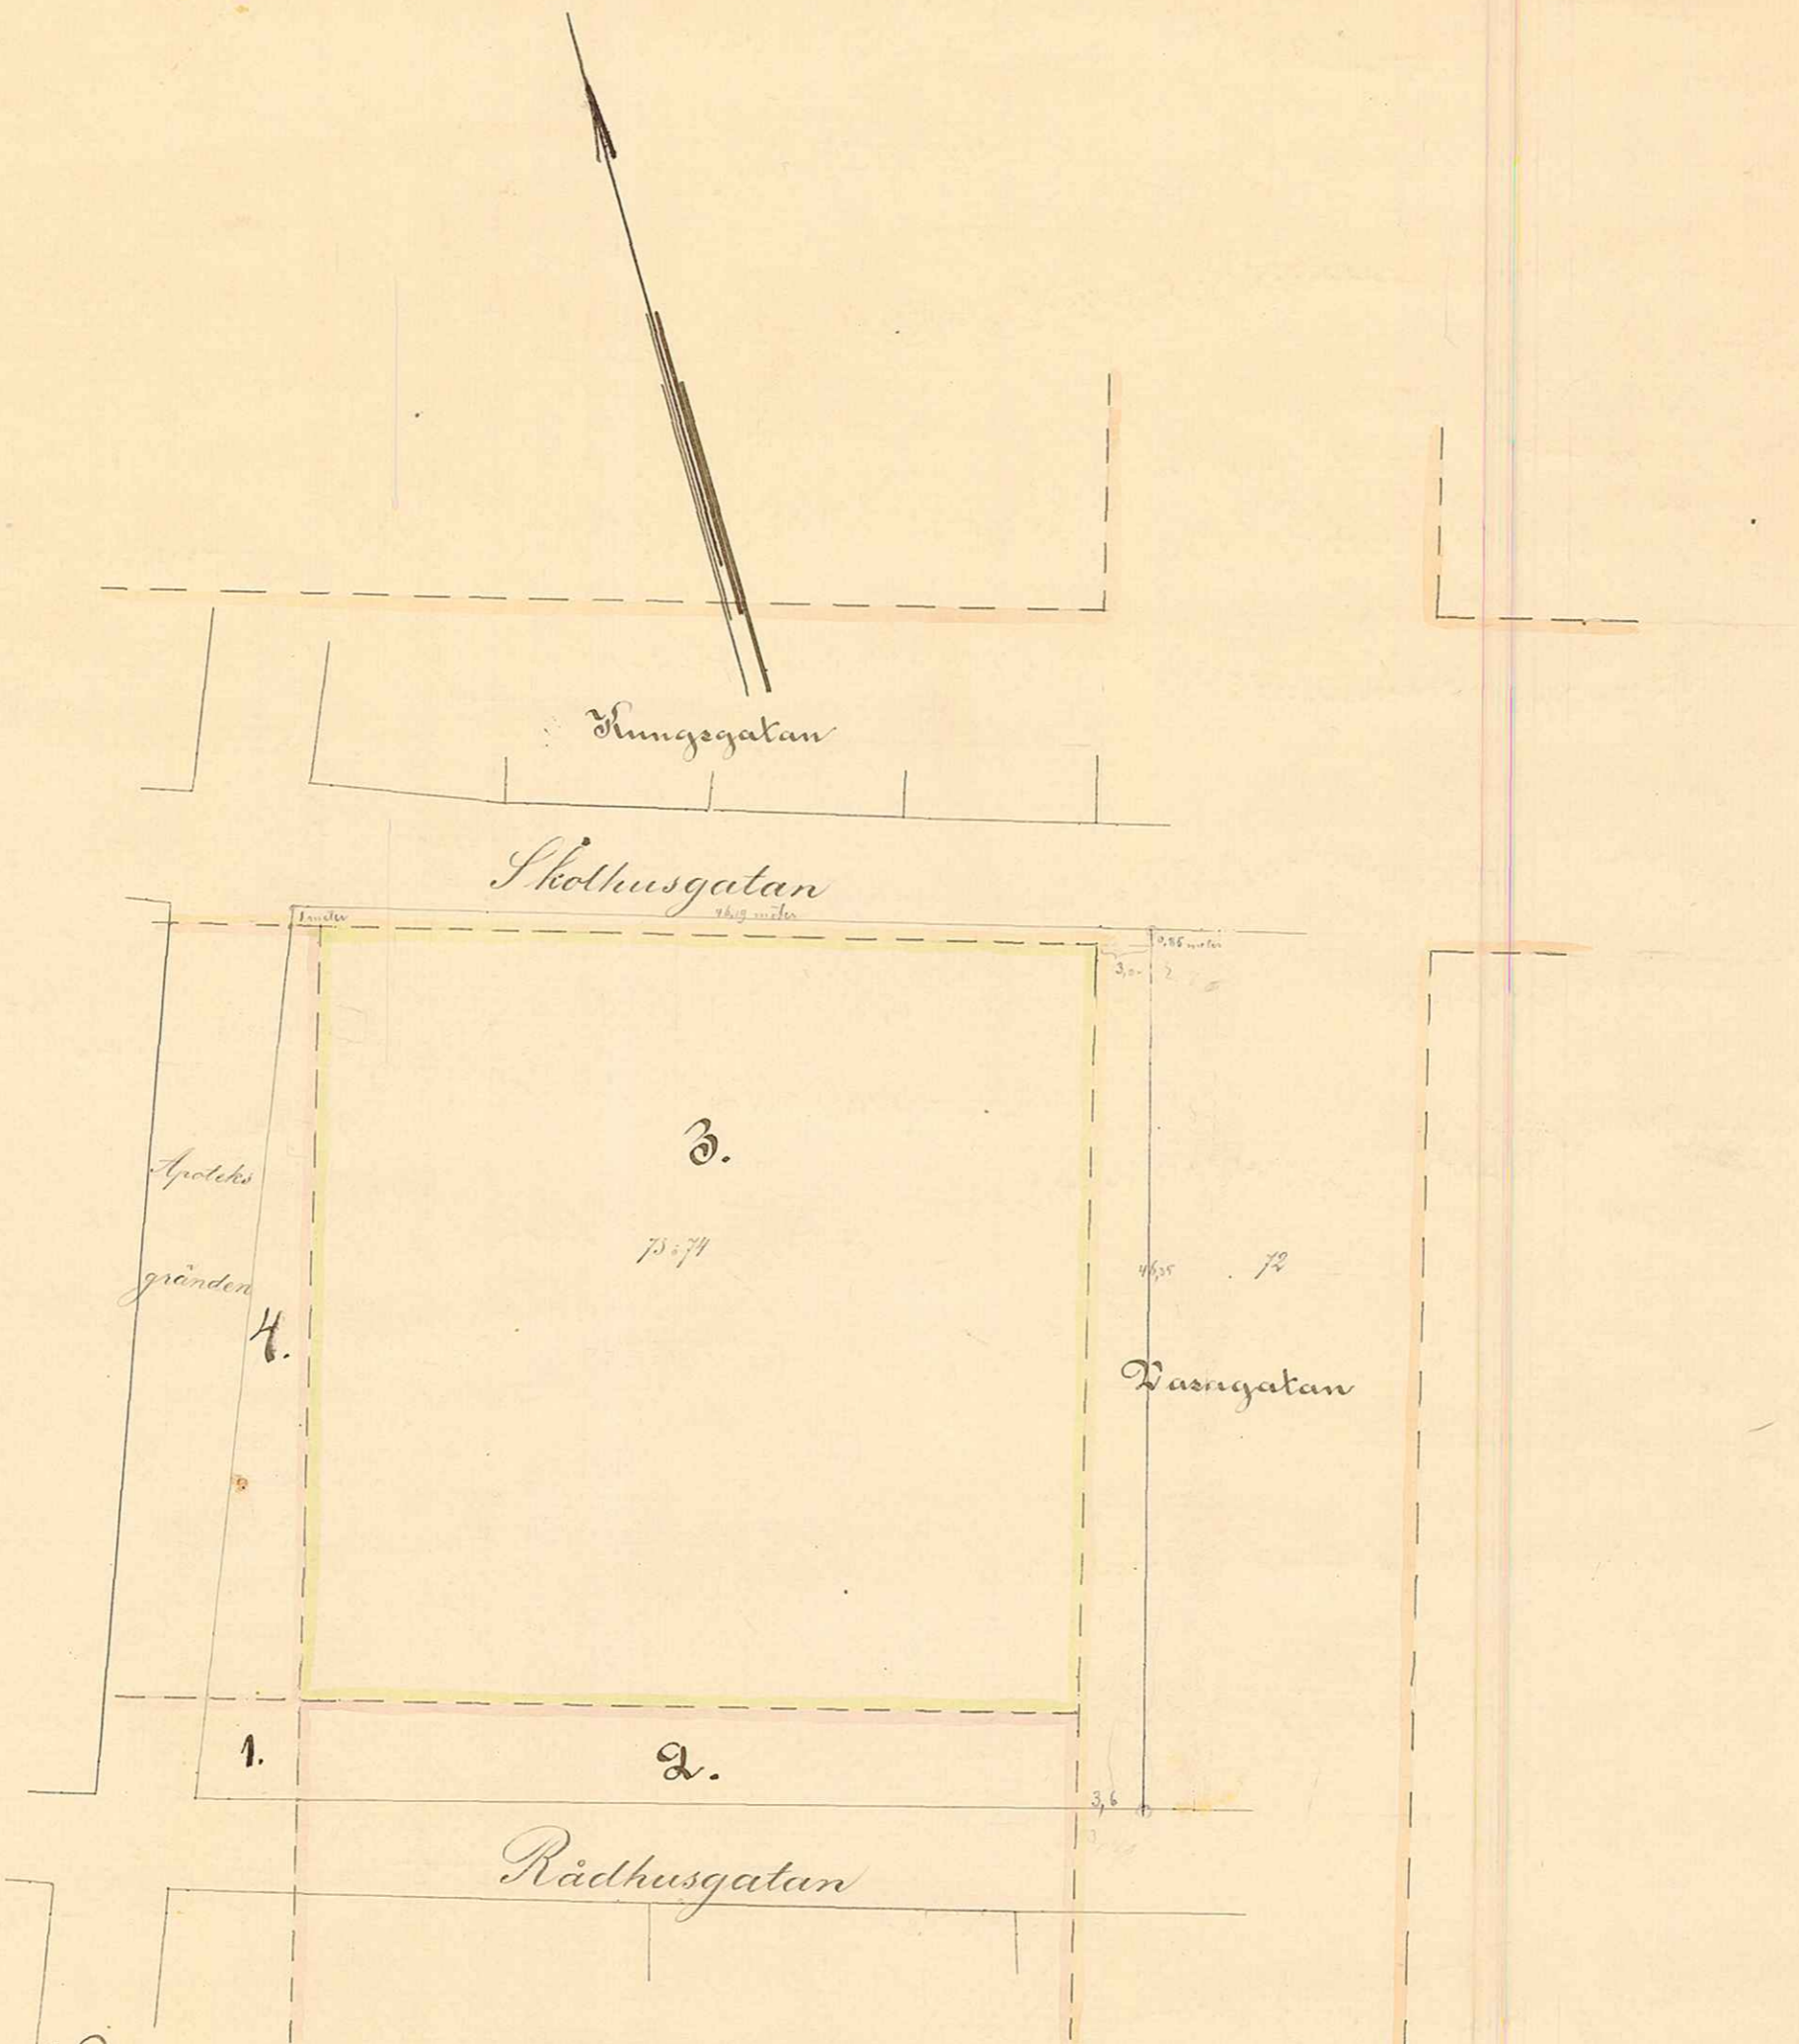

Karta
öfver
Tomten No 3,
Anstället Thor,
uti Umeå Stad

1889 års numrering.
Upprättad samma år

C. A. Svedlund
Stamma: Landt.

Beskrifning

Till Staden i och för Gator af
N^o 3 af 1884, Lutherska Sångersfabrikören C. J. Sandberg,

19579 qm eller 2226,1 qv. fot.

Skala



1/12

UMEÅ STADS BYGGNADSKONTOR,
Ritad av.....
Den / 19. 1884. Nr. 307