

KARTA

öfver

Tomten N:o 3

uti

Qvarteret Thor


af

Umeå Stad,

upprättad år 1912 af

Carl Olander

Stadsingeniör.

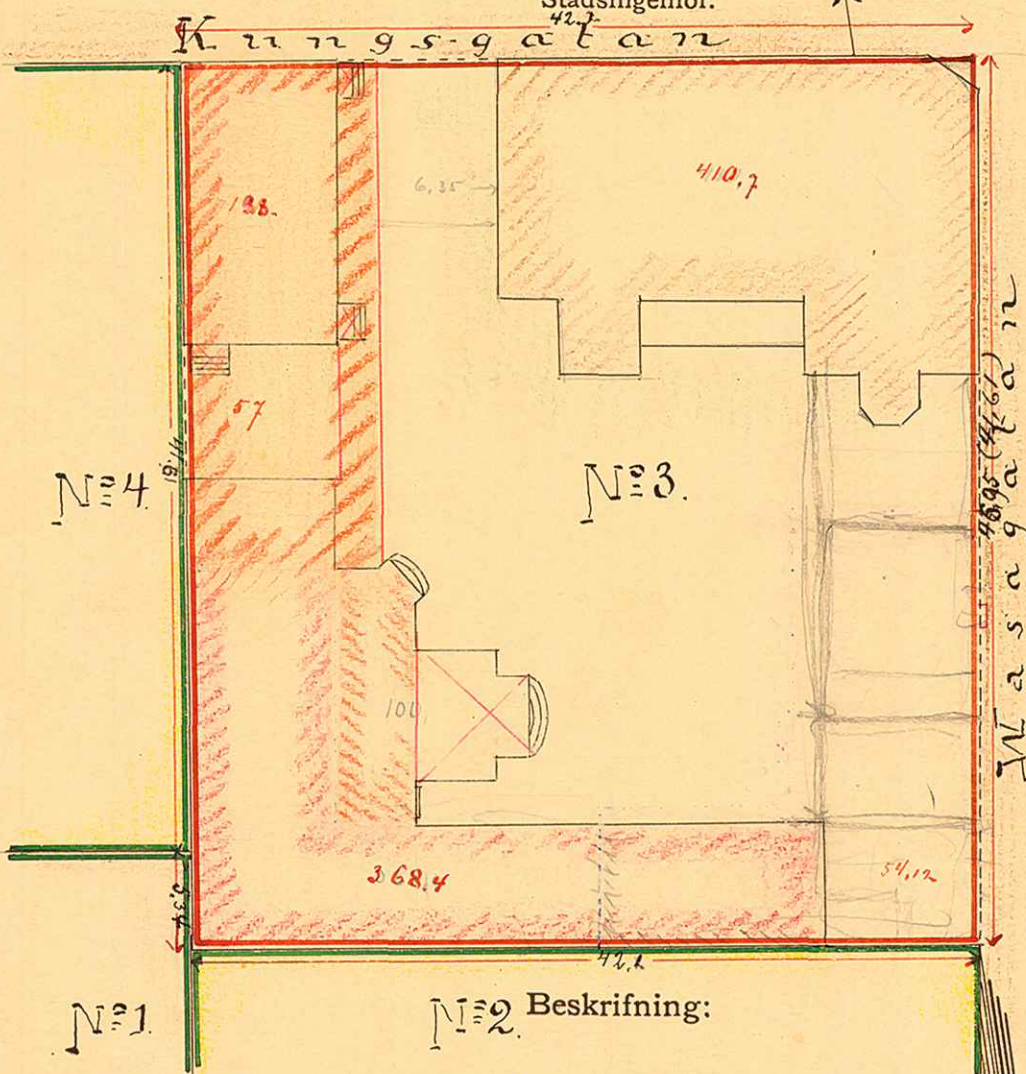

N:o 4


N:o 3

N:o 1

N:o 2 Beskrifning:

Tomten, som utgör en del af gamla tomten N:o 73074, innehåller = 1980,18 m²
 En föregående Karta = 1976,59 "

Skala:

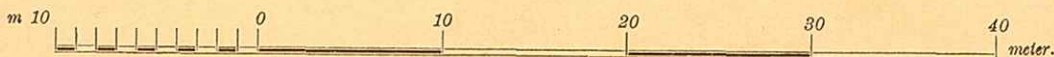

1/12

UMEÅ STADS BYGGNADSKONTOR,
 Ritad av.....
 Den.../.../19... Likt K. Nr. 250