


KARTA
 öfver
 Tomten N^o 1
 uti
 Qvarteret Härmod
 af
 Umeå Stad
 upprättad år 1895 af

Willebrord Ross
 Stadsingenjör

Östra Kyrkogatan

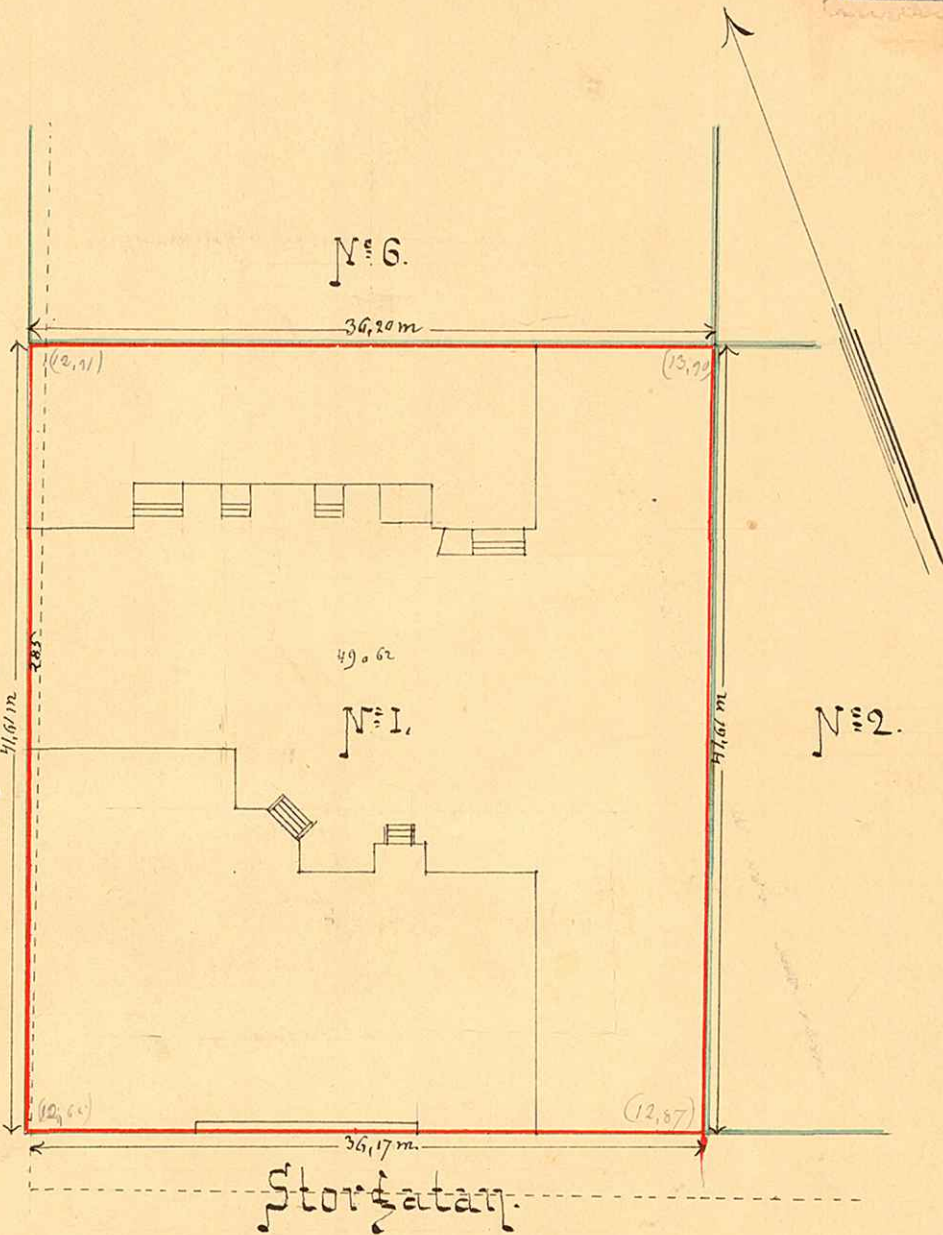

Beskrifning:


Tomten består af följande äldre tomtdelar:

N^o 49.62 — 1489.00 qv. m.

N^o 285 (Äldreöfvergatan) — 1664 — " — Summa 1502.65

1502.65

Skala:

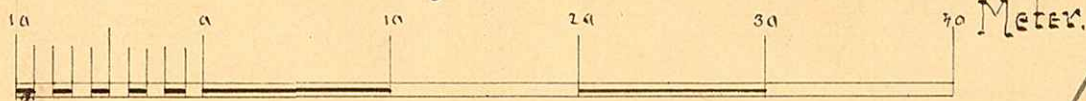

1/12