


KARTA
 öfver
 Tomten N^o I
 uti
 Quarteret Tyr
 af
 Umeå Stad.
 upprättad år 1899 af

Humeau-Foupe
 Stadsingenjör.

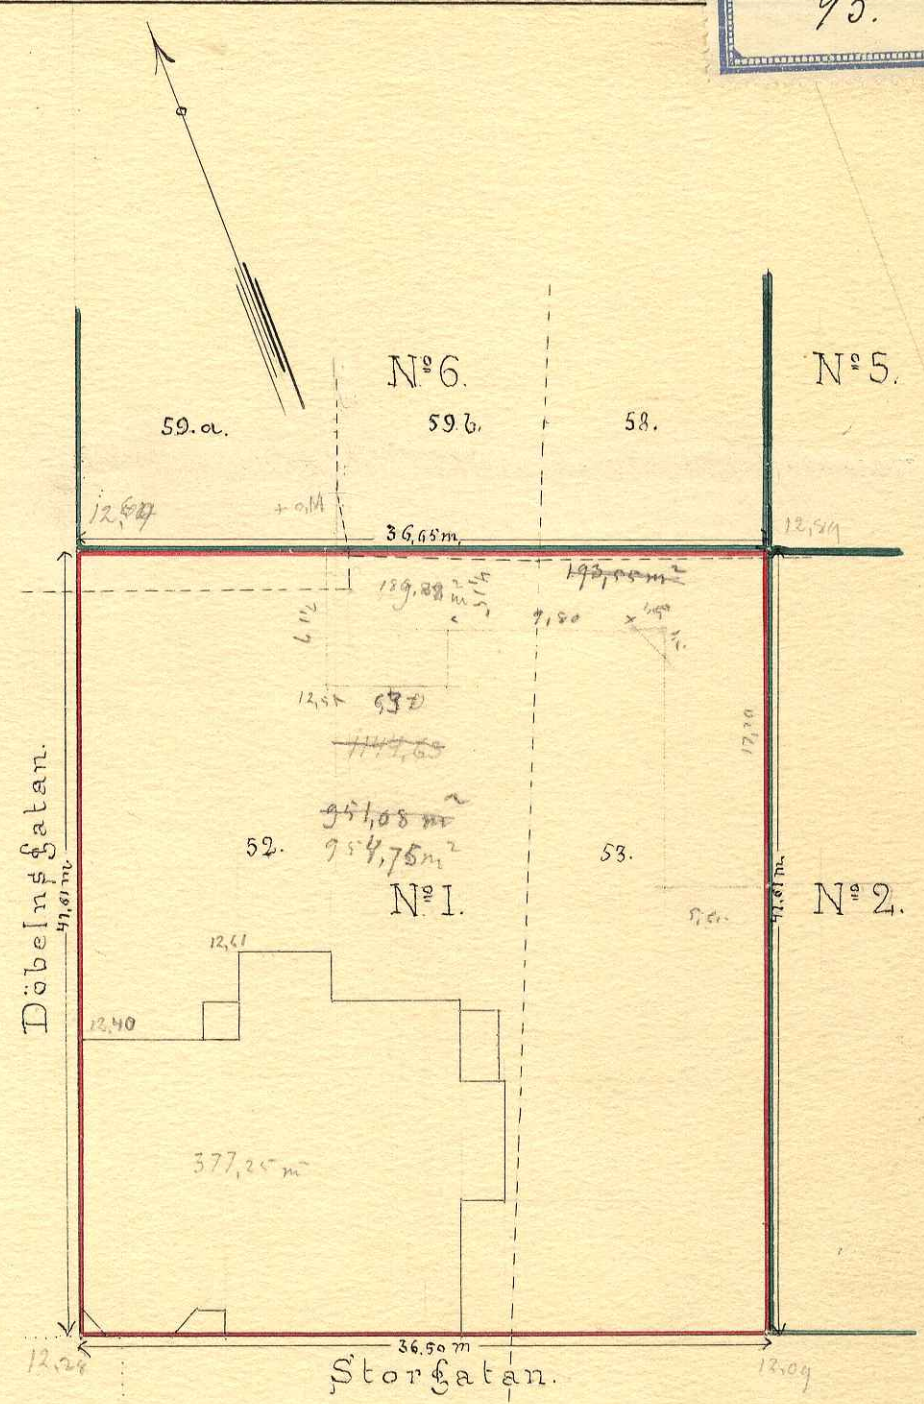


Beskrifning:

Tomten innehåller följande äldre tomtdelar:

Af N ^o 52.	943,10	qv.m.	
" 53.	519,20	"	455,40.
" 58.	600	"	
" 59.a.	485,3	"	
" 59.b.	5,05	"	

Summa 1521,88 qv.m.

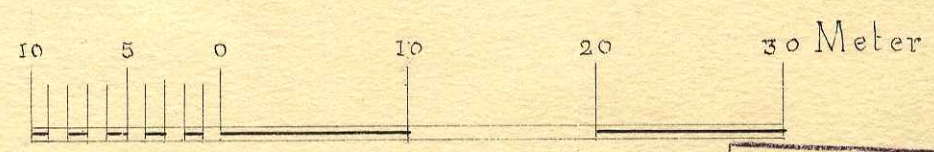

STADS BYGGNADS
 19. Litt. K. 274