


**KARTA**  
**ÖDER**  
**C. SUNDBERG**  
 TILHÖRIGA  
 DELAR AD TOMTERNA N:RIS 2,  
 4 OCH 5 UTI  
**KVARTERET TYR,**  
 UPPRÄTTAD ÅR 1919 AD  
*Careblom*  
 STADSINGENJÖR.

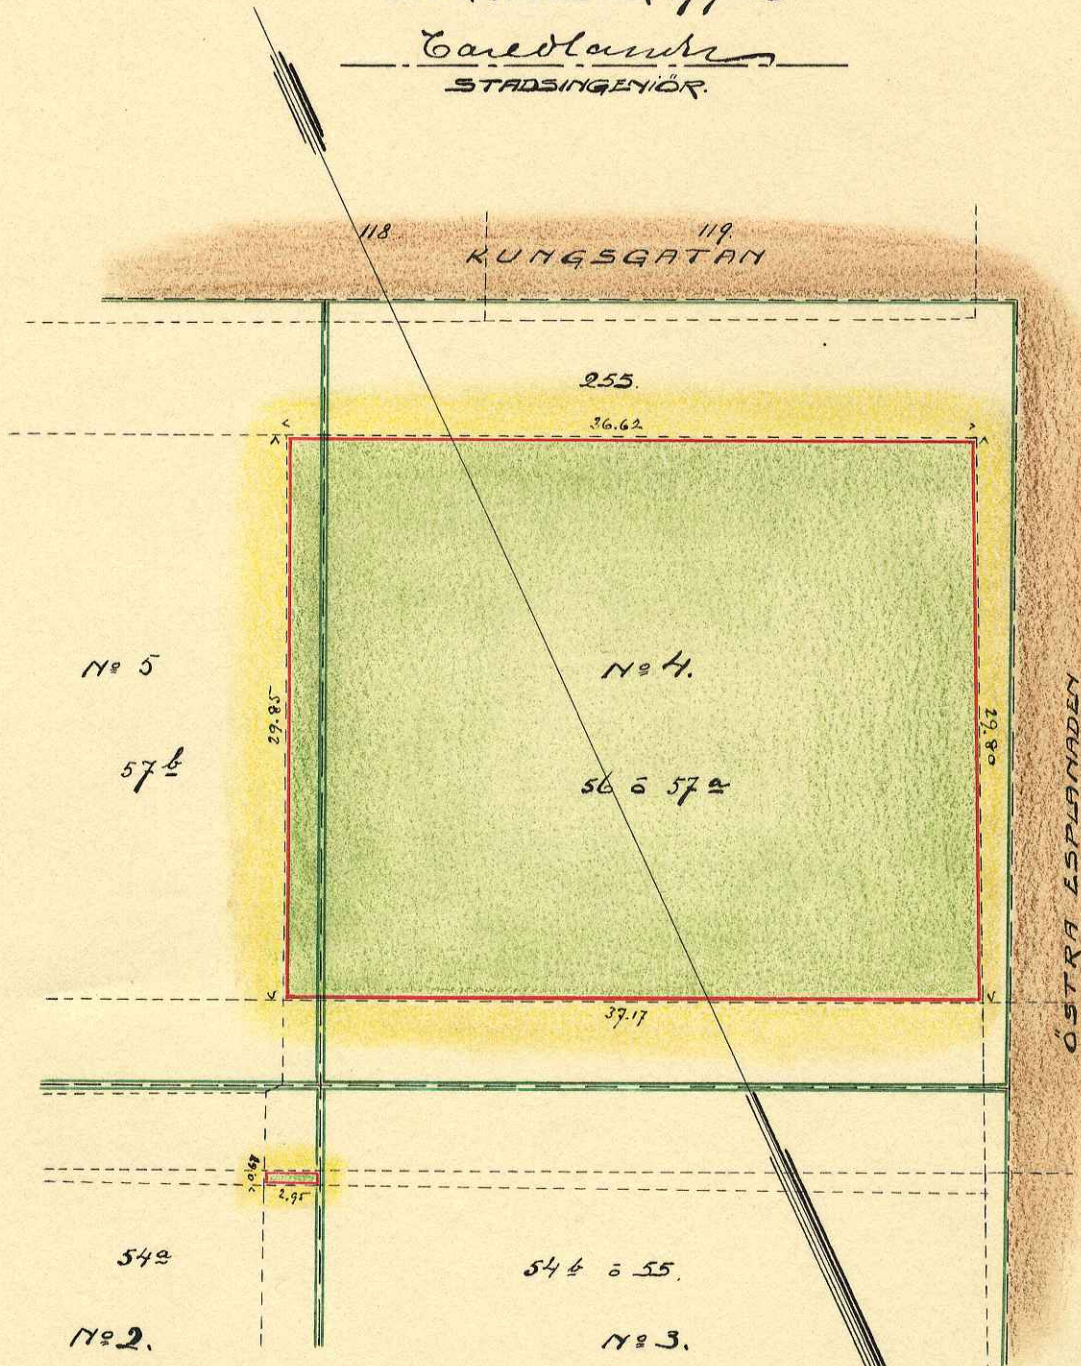

**BESKRIVNING:**

AD TOMTEN N:R 2	FRÅN FIG. 56 & 57	2,00 M <sup>2</sup>
"	" " 4	1034,00 M <sup>2</sup>
"	" " 5	62,00 M <sup>2</sup>
<b>SUMMA</b>		<b>1098,00 M<sup>2</sup></b>

SKALA: 1/400.

UMEÅ STADS BYGGNADSKONTOR,  
 Ritad av.....  
 Den.../...19... Litt. N. Nr. 279