

KARTA
 ÖVER
 KUARTERET TYR
 UTI
 UMEÅ STAD


UPPRÄTTAD ÅR 1919 AV
Gaulestrand
 K U A R T E R E T U L L E R
 STADSINGENJÖR.

KV. TYR

K U N G S G A T A N

D Ö B E L N S G A T A N

Ö S T R A E S P L A N N A D E N

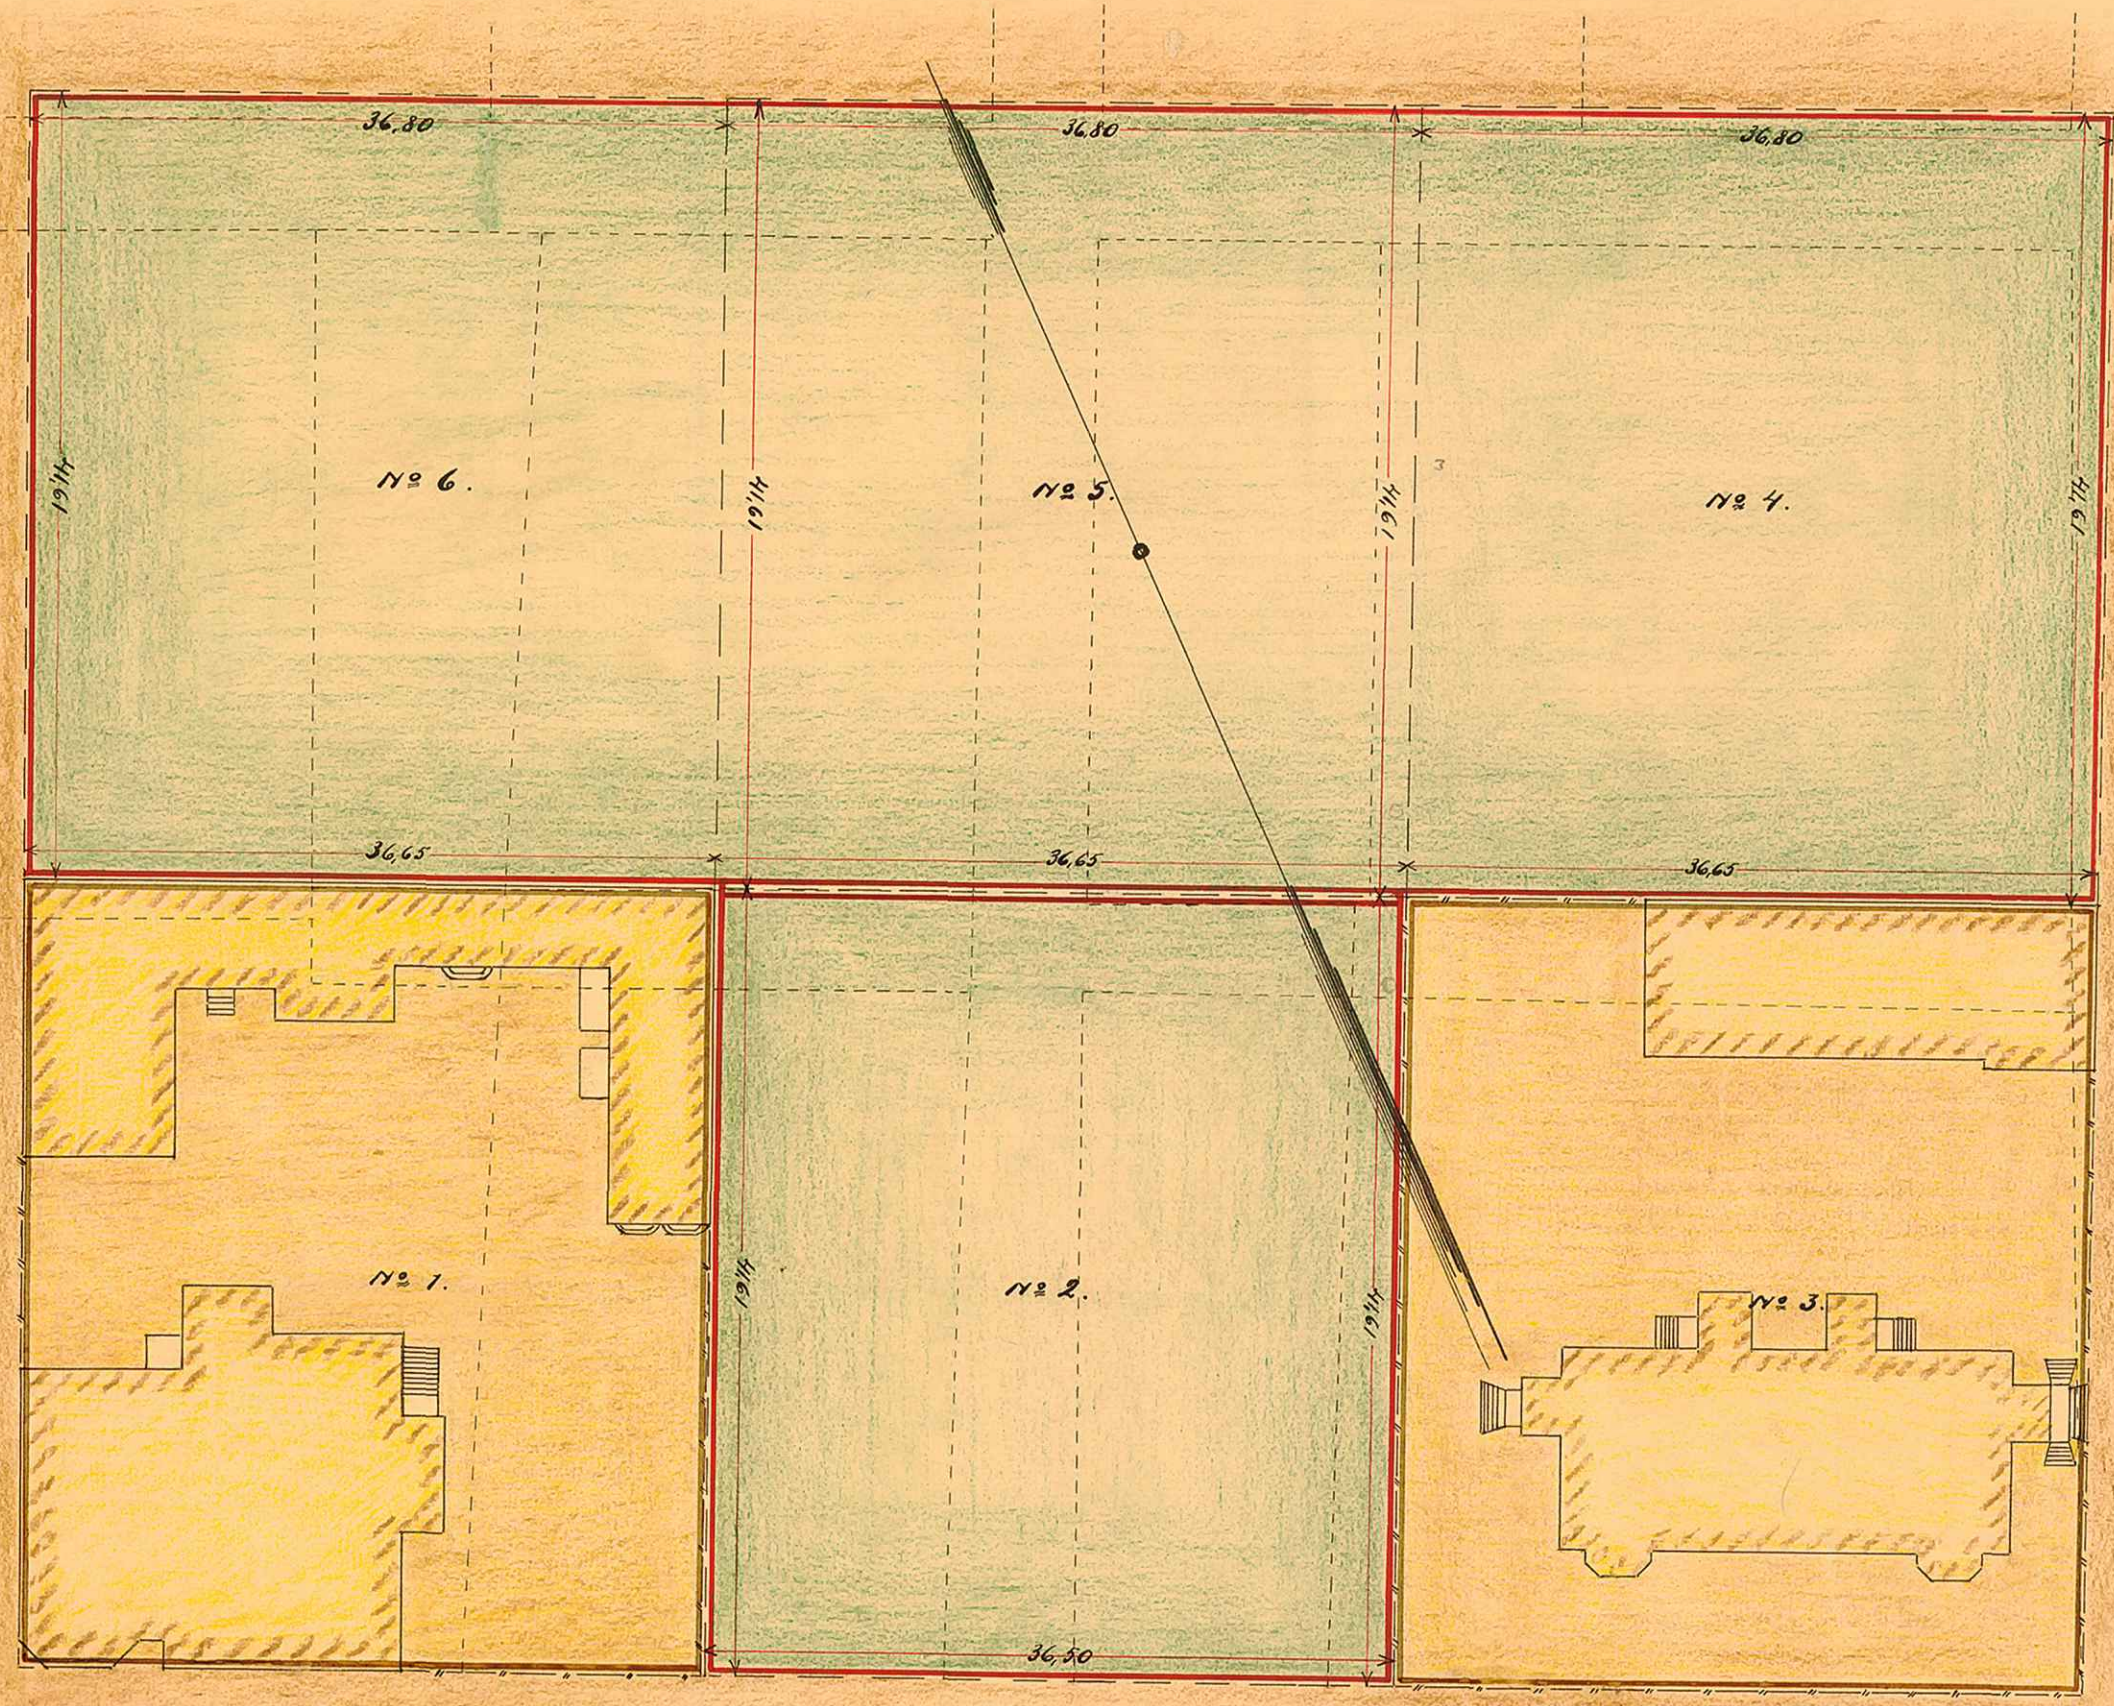

S T O R G A T A N

BESKRIVNING:

TOMTEN	NO 2	INNEHÅLLER	152,885	KVADRATMETER
"	"	"	1528,12	"
"	"	"	1528,12	"
"	"	"	1528,12	"

Brandgatan tomt 2,
 av 5657a 14,50 m²
 " 57b 6444 "
 58 5886 "
 255 (g. lagator) 27155 "
 2 164,955 "

1/12

SKALA: 1/400.

UMEÅ STADS BYGGNADSKONTOR.
 Ritad av _____
 Den / 19. Litt. N^o Nr. 280