

N^o 127 126-127

116-117.

KARTA


öfver
Umeå
Tomten N:o 8 & 9

uti
Qvarteret St. Björnen

af
Umeå Stad,

upprättad år 1903... af

Carl Olander
Stadsingenör.

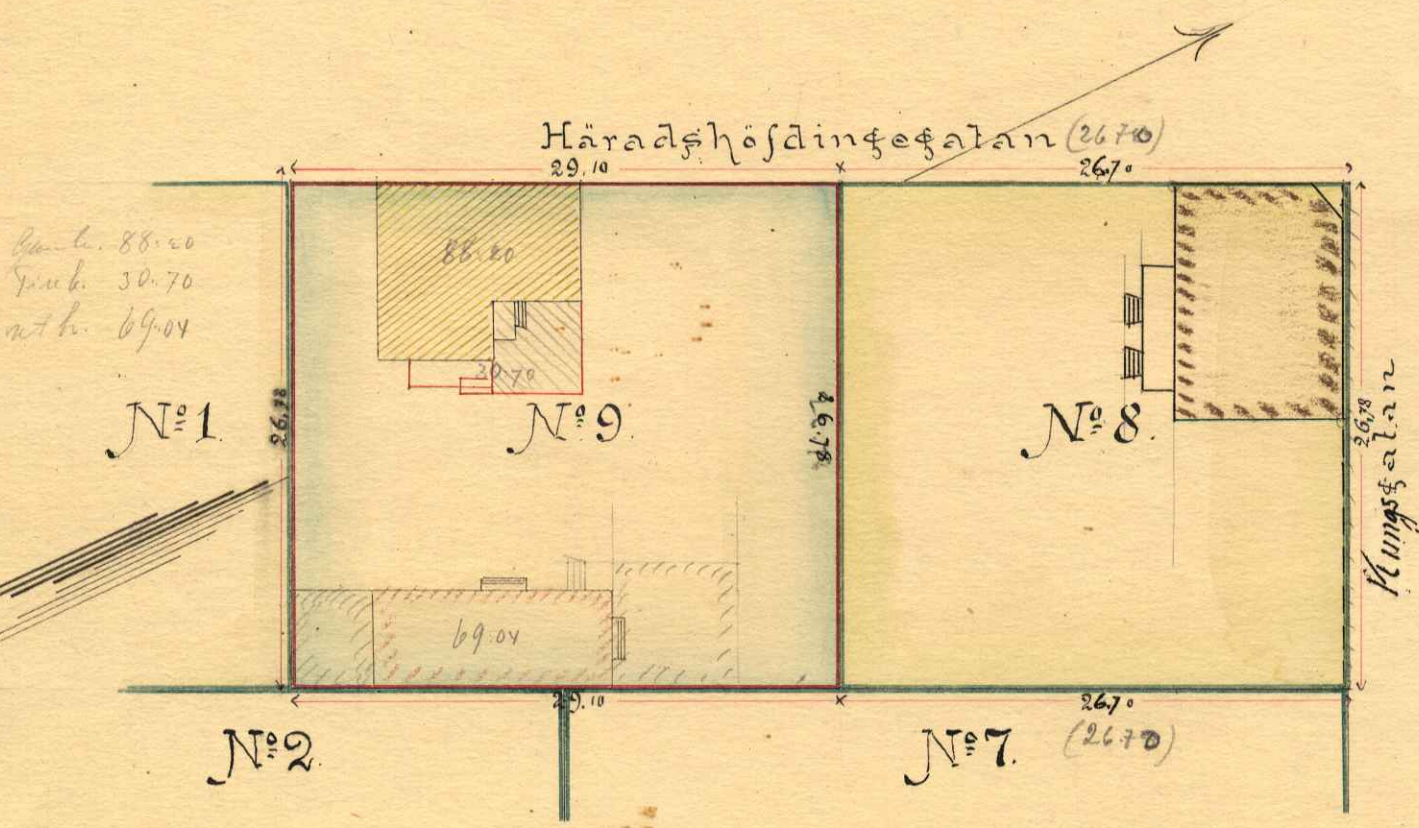

Beskrifning:

N ^o 8	Tomten består af	728,00 kvadrater	716,10 m ²
N ^o 9	" " "	779,298 " "	779,298 " "



Skala:

UMELÅ S. ST. BYGGNADSKONTOR,
 Ritad af
 Den / / 1909 Litt. N^o Nr. 294

1/12