

116a

# KARTA

öfver

Tomten N:o 8

uti

Kvarteret STORA BJÖRNEN

af

Umeå Stad,


upprättad år 1917 af

*Carl Land*  
Stadsingeniör.

25/11 (26.78) 21/8/21

KUNGSGRATAN


26.78

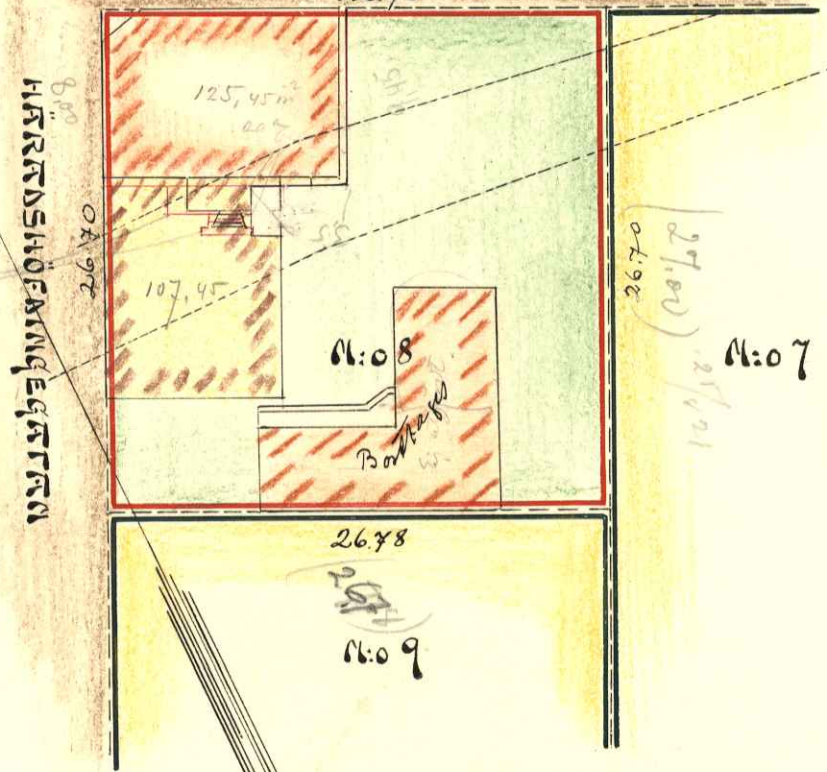

Beskrifning:

TOMTENS YTMNEHÅLL ÄR: 716:10 M<sup>2</sup>

Skala:

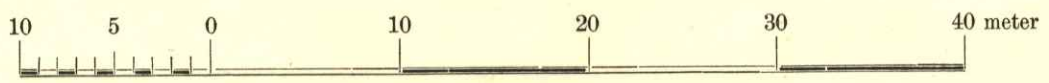

1/12