

2036

148a.

# KARTA

över

Tomten N:o 3

uti

Qvarteret AUDHUMBLA


af

Umeå Stad,

upprättad år 1916.... af

*Coedander*


Stadsingenjör.

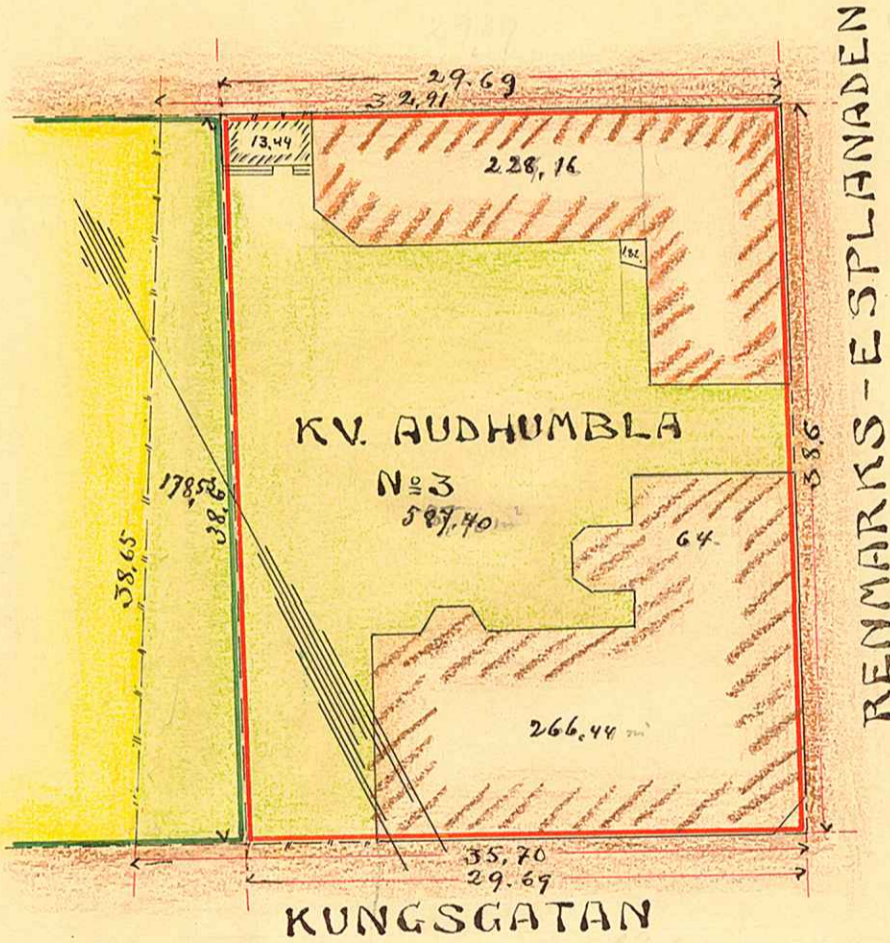

Beskrifning:

Of gamla Tomten N:o 85 — = 1146.00 kv. meter.

Skala:

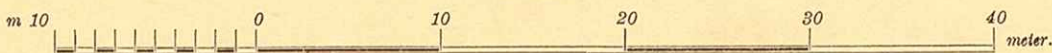

1/13

UMEÅ STADS BYGGNADSKONTOR,

Ritad av...  
Den.../...19... Litt. N:o N:o 359