

12220 K. 9.
1918

h. 2000-208

den 28

KARTTA

öfver

Tomten N:o 5+6

uti

Kvarteret "AUDUMBLA"

af

Umeå Stad,


upprättad år 1918 af

Leone Stander
Stadsingenjör.

150-157.


1918 den 28 mars beslut
Afgymn kommissionens i Umeå
att Tomten N:o 5+6
i kvarteret Audumbla
i Umeå stad skulle
sammanläggas till en tomt,
bestående tomten 1
576 i kv. i ledningen;
betygse för, om
Pa Afgymnkommissionens rapport:
P. A. Sandström.

*den 1918 den 10 juli fastställdes att
nämnda Befattningshavarens äggarätt
innehålls i Umeå den 28 mars 1918 gälla -
de beslut att till en tomt sammanslås
tomterna N:o 5 och 6 i kvarteret Audumbla
i Umeå stad, bestygad. Umeå i Umeå kommun.
Kontroll af den 10 juli 1918.
Kontroll af
Stad. 0182
Stadens arkiv 5002*

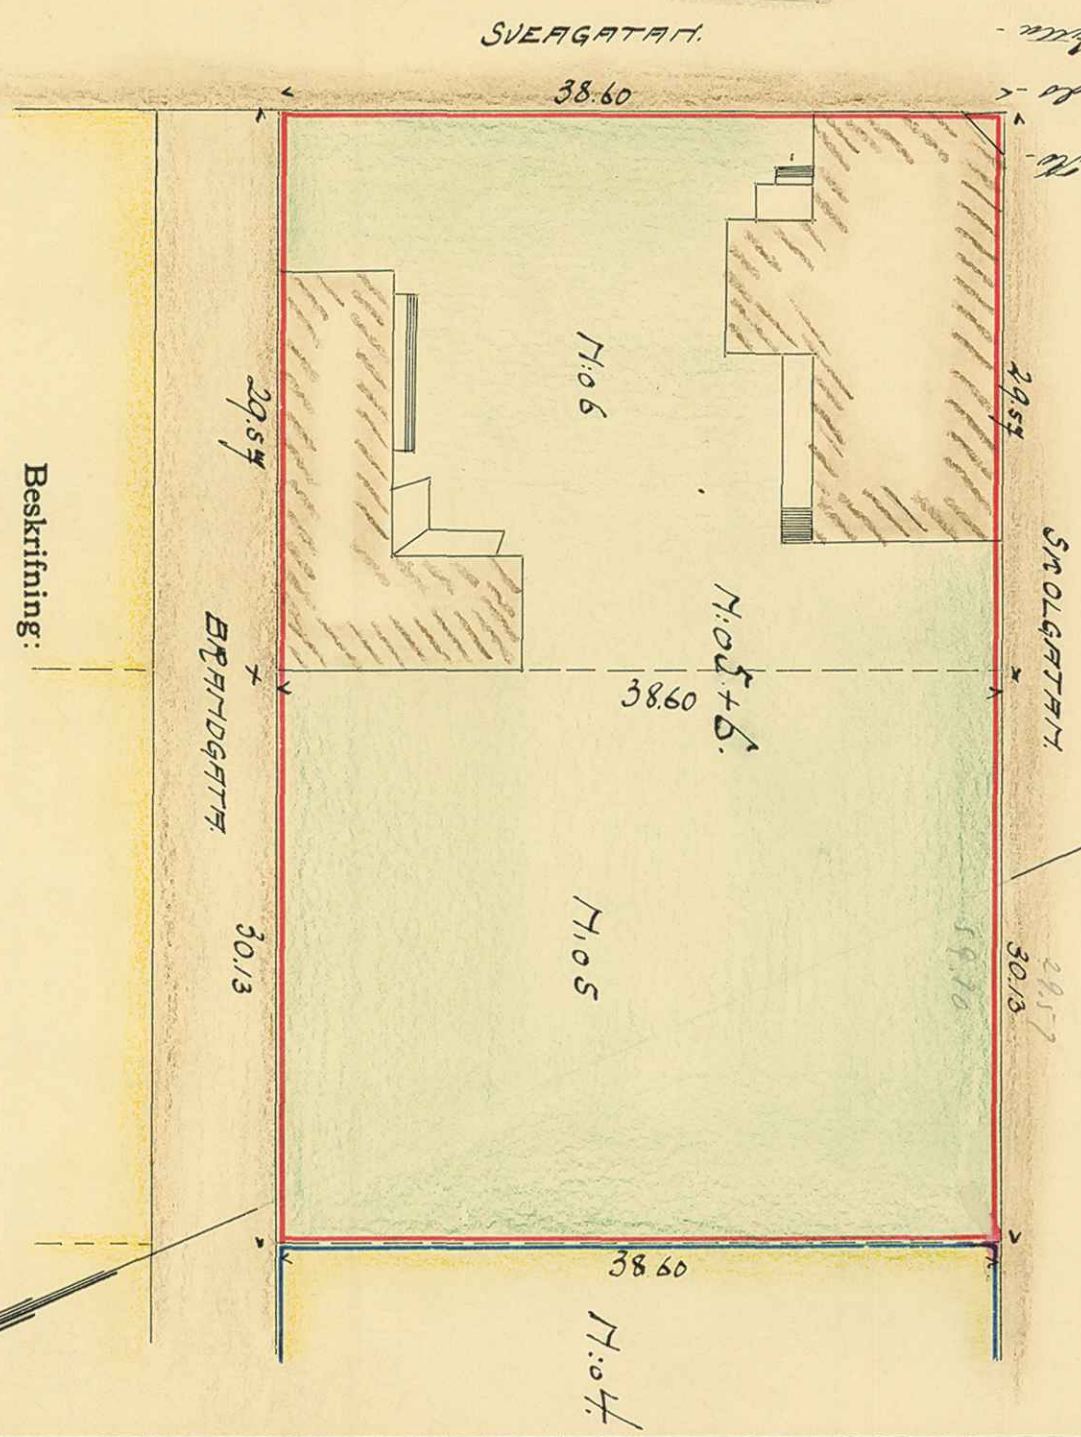

Beskrifning:

TOMTEN N:o 5+6 INNEHÅLLER: 2305,19 CM.

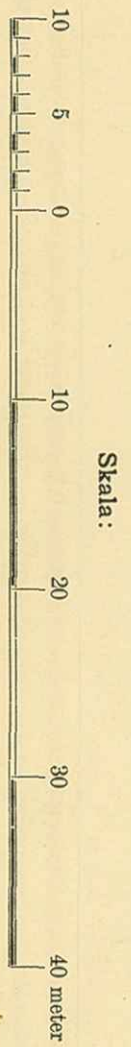

Skala:

1/13.

KV. AUDUMBLA 5-6

Tryckt af
Fritad av
Den 19
Litt. N. Nr. 365