

Denna karta är felaktig deruti, att gränslinier och nummerering af de gamla tomterna af österröst samma med A. F. Degermaus karta och tomtebeskrifning af år 1845, med A. E. O. Cederbergs karta af år 1877 samt med Fästighetsbolaget för Umeå Stad, Färdar och Tomter, Böcker 98:1 af Bandet 98:4. a.
 Närmare hänseende är å kantan utmärkt med rött.
 Gombes kufvingen blifver med denna rättelse den nedanstående:

Karta
 öfver
Tomten N:o 1
 i kvarteret Balder
 uti Umeå Stad,
 enligt 1889 års nummerering,
 upprätkad samman är
 af
 A. F. Degermaus


Beskrifning:

af N:o 91. hantverks Umeå Stad (Fästighetsbolaget)	197,00	qv. m.	
af N:o 92 a. " " " " " " " " " " " "	387,00	"	
af N:o 92 b. " " " " " " " " " " " "	171,00	"	} Nedanstående beskrifning upprätkad under N:o 92 b. med 246 qv. m.
af N:o 93 a. (den äldre) Umeå Stad	53,00	"	
af N:o 92 c. " " " " " " " " " " " "	157,00	"	} Nedanstående beskrifning upprätkad under N:o 92 c. med 202 qv. m.
af N:o 93 a. (den yngre) Umeå Stad	44,64	"	
af N:o 148 a. " " " " " " " " " " " "	163,00	"	
af N:o 295 (den äldre) Umeå Stad	305,00	"	
Summa	1496,64	qv. m.	} Nedanstående beskrifning upprätkad till 1497,00 qv. m.

som inlygas:

Umeå i Stads Byggnadskontor den 18 Januari 1895.

Umeå Royal
 Stadsingenjör.

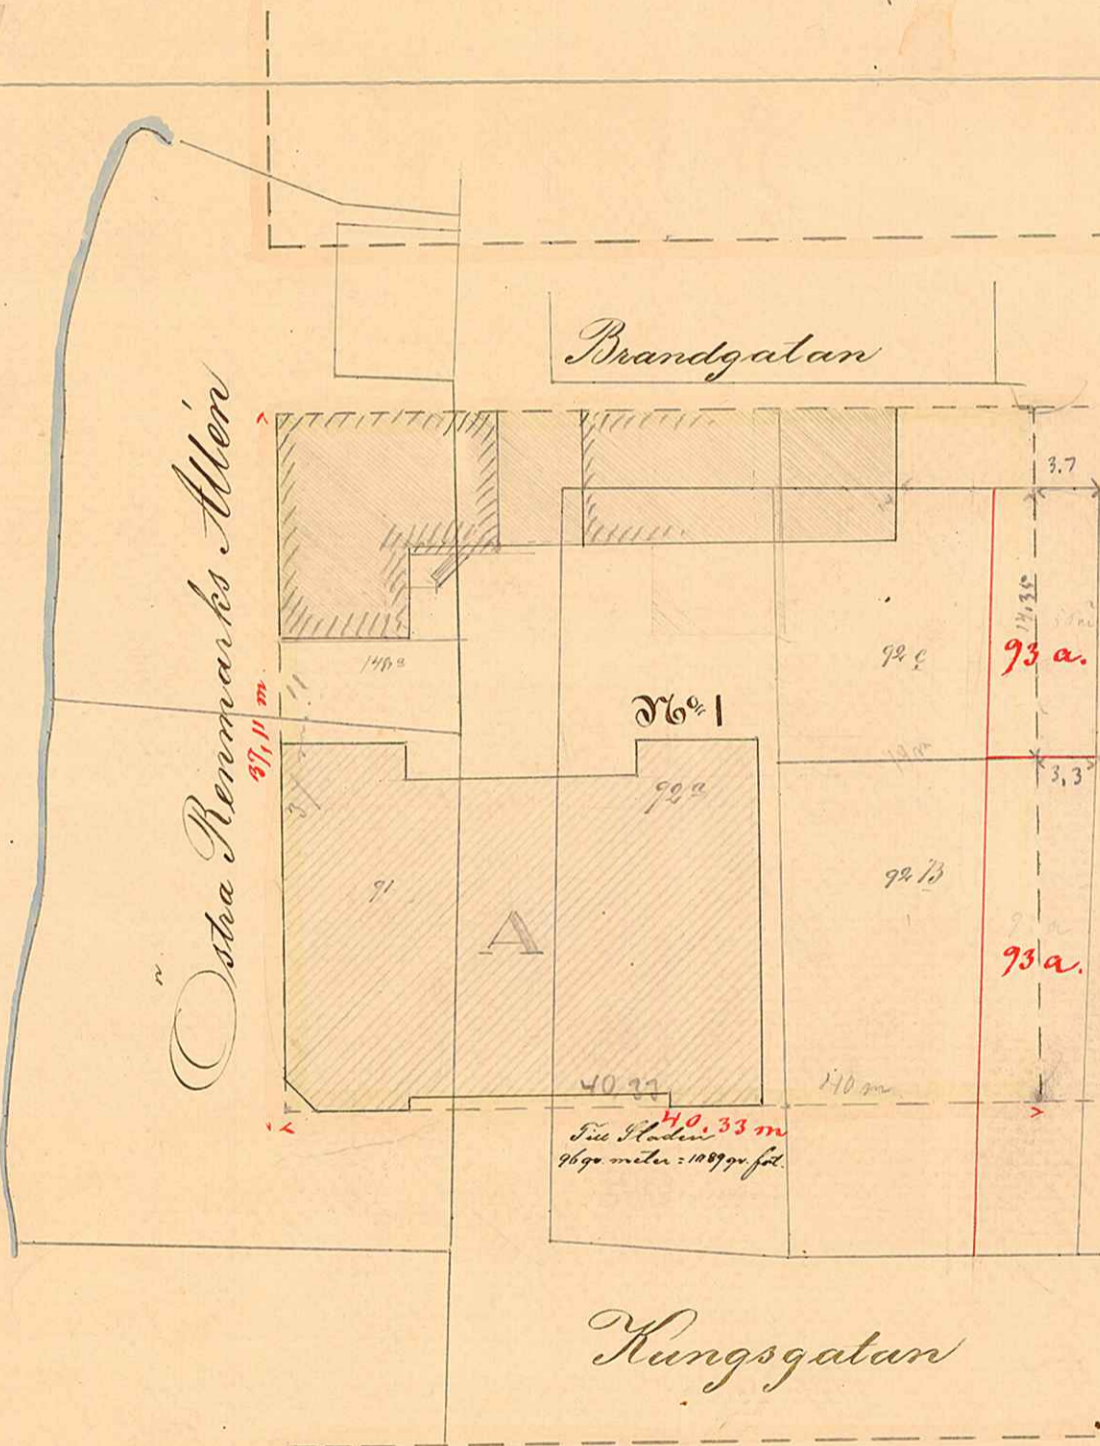

Beskrifning

af N:o 91. tomten Umeå Stad (Fästighetsbolaget)	197	qv. meter	2209,00
af N:o 92 a. " " " " " " " " " " " "	387	"	4590,1
af N:o 92 b. " " " " " " " " " " " "	246	"	2790,6
af N:o 92 c. " " " " " " " " " " " "	202	"	2291,1
af N:o 148 a. " " " " " " " " " " " "	163	"	1839,0
af N:o 295 (den äldre) " " " " " " " " " " " "	305	"	3457,9
Summa	1497	qv. meter	16981,3

1/13



UMEÅ STADS BYGGNADSKONTOR,
 Ritad av _____
 Den ___ / 19___ Litt. K. N:o 367