

KARTA

öfver

Tomten N:o 2^{a+b} .

uti

Quarteret Balder.

af

Umeå Stad,


upprättad år 1913... af

Garelander

Stadsingenjör.

1917

153-154

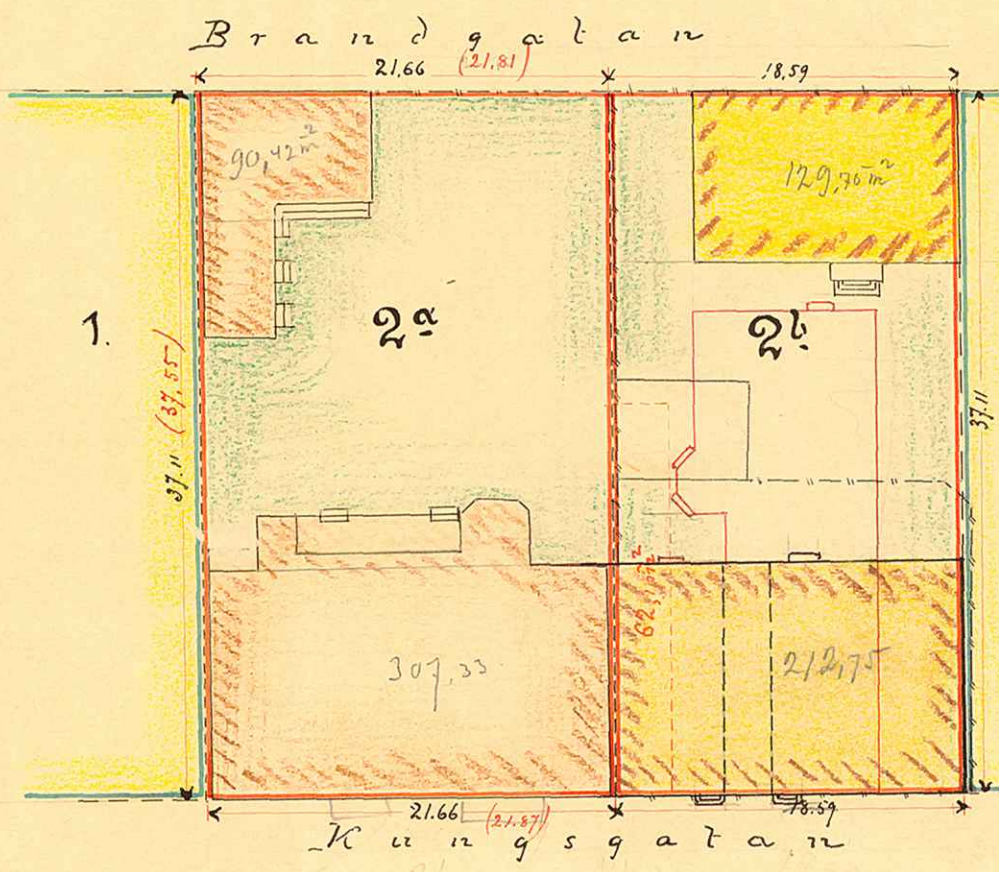


Genom Rådshuset den 11 Aug. 1913
 äro tomterna 2a och 2b sammanslagna till
 en tomt.
 Umeå Stads Byggnadskontor den 22/8/1913
 Garelander

Beskrifning:

Tomten	2^a	803,80 m ²
"	2^b	689,89 "
		<u>1493,69 "</u>

Skala:

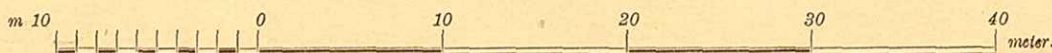

1/13

UMEÅ STADS BYGGNADSKONTOR
 Ritad av.....
 Den / 19... Litt. K. Nr. 370