


198^a/₃

155a.

Karta
 afven
Tomten No 3
 Quartetet Balder
 i Umeå Stad
 uppräddad år 1889, köpsnad år 1890

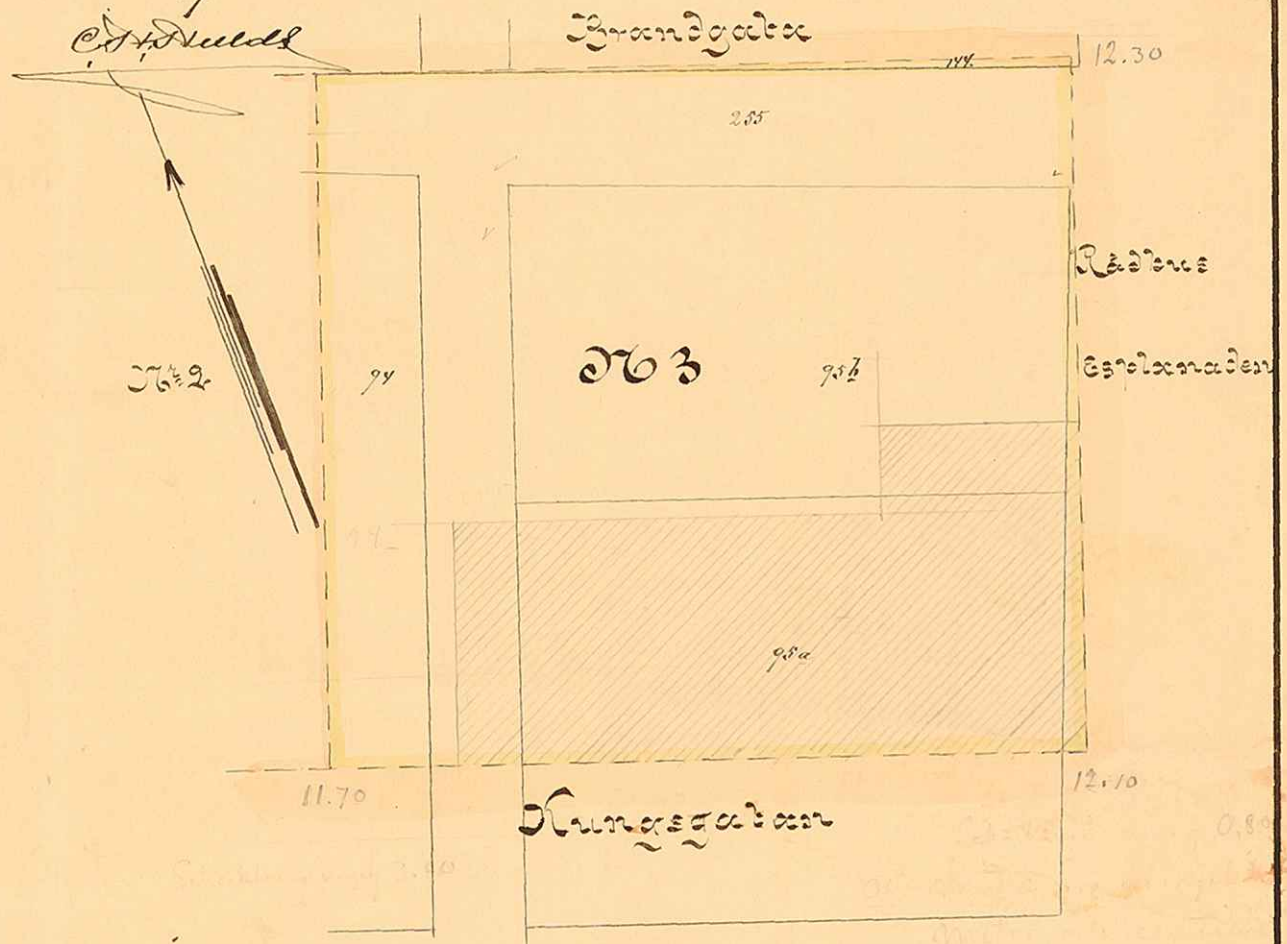

Schaktning m.m. 0.35

Beskrifning

af N: 94 kub. Hans af Aug. Wästerman	141 qv. meter
af 90: 95a " Kopparlagaren A. Högström & upf. Viklund	408 --
N: 95b " Hans Anders P. Anderson	497 --
af N: 355 " Staden	120 --
af N: 144 " Högström & Viklund	5 --
<hr/>	
Summa	1171 --

Skala:



1/13

UMEÅ STADS BYGGNADSKONTOR,
 Ritad av
 Den ... / ... 19... Litt. K. Nr. 3 72

genf.